

**Área:** Frente

**Tipo de montaje:** Cóctel

**PAX:** 988 PAX (119 periqueras 4 pax c/u y 64 periqueras 8 pax c/u)




Layout El Pinar

Observaciones

1	Tarima	Altura: 40 cms / Dejar 20 cms de espacio entre la tarima y la fuente
2	Audio	Direccionar hacia la casa.
3	Planta de luz	Usar áreas designadas en layout
4	Autos	Usar áreas designadas en layout
5	Área de descarga	Usar áreas designadas en layout

01

A

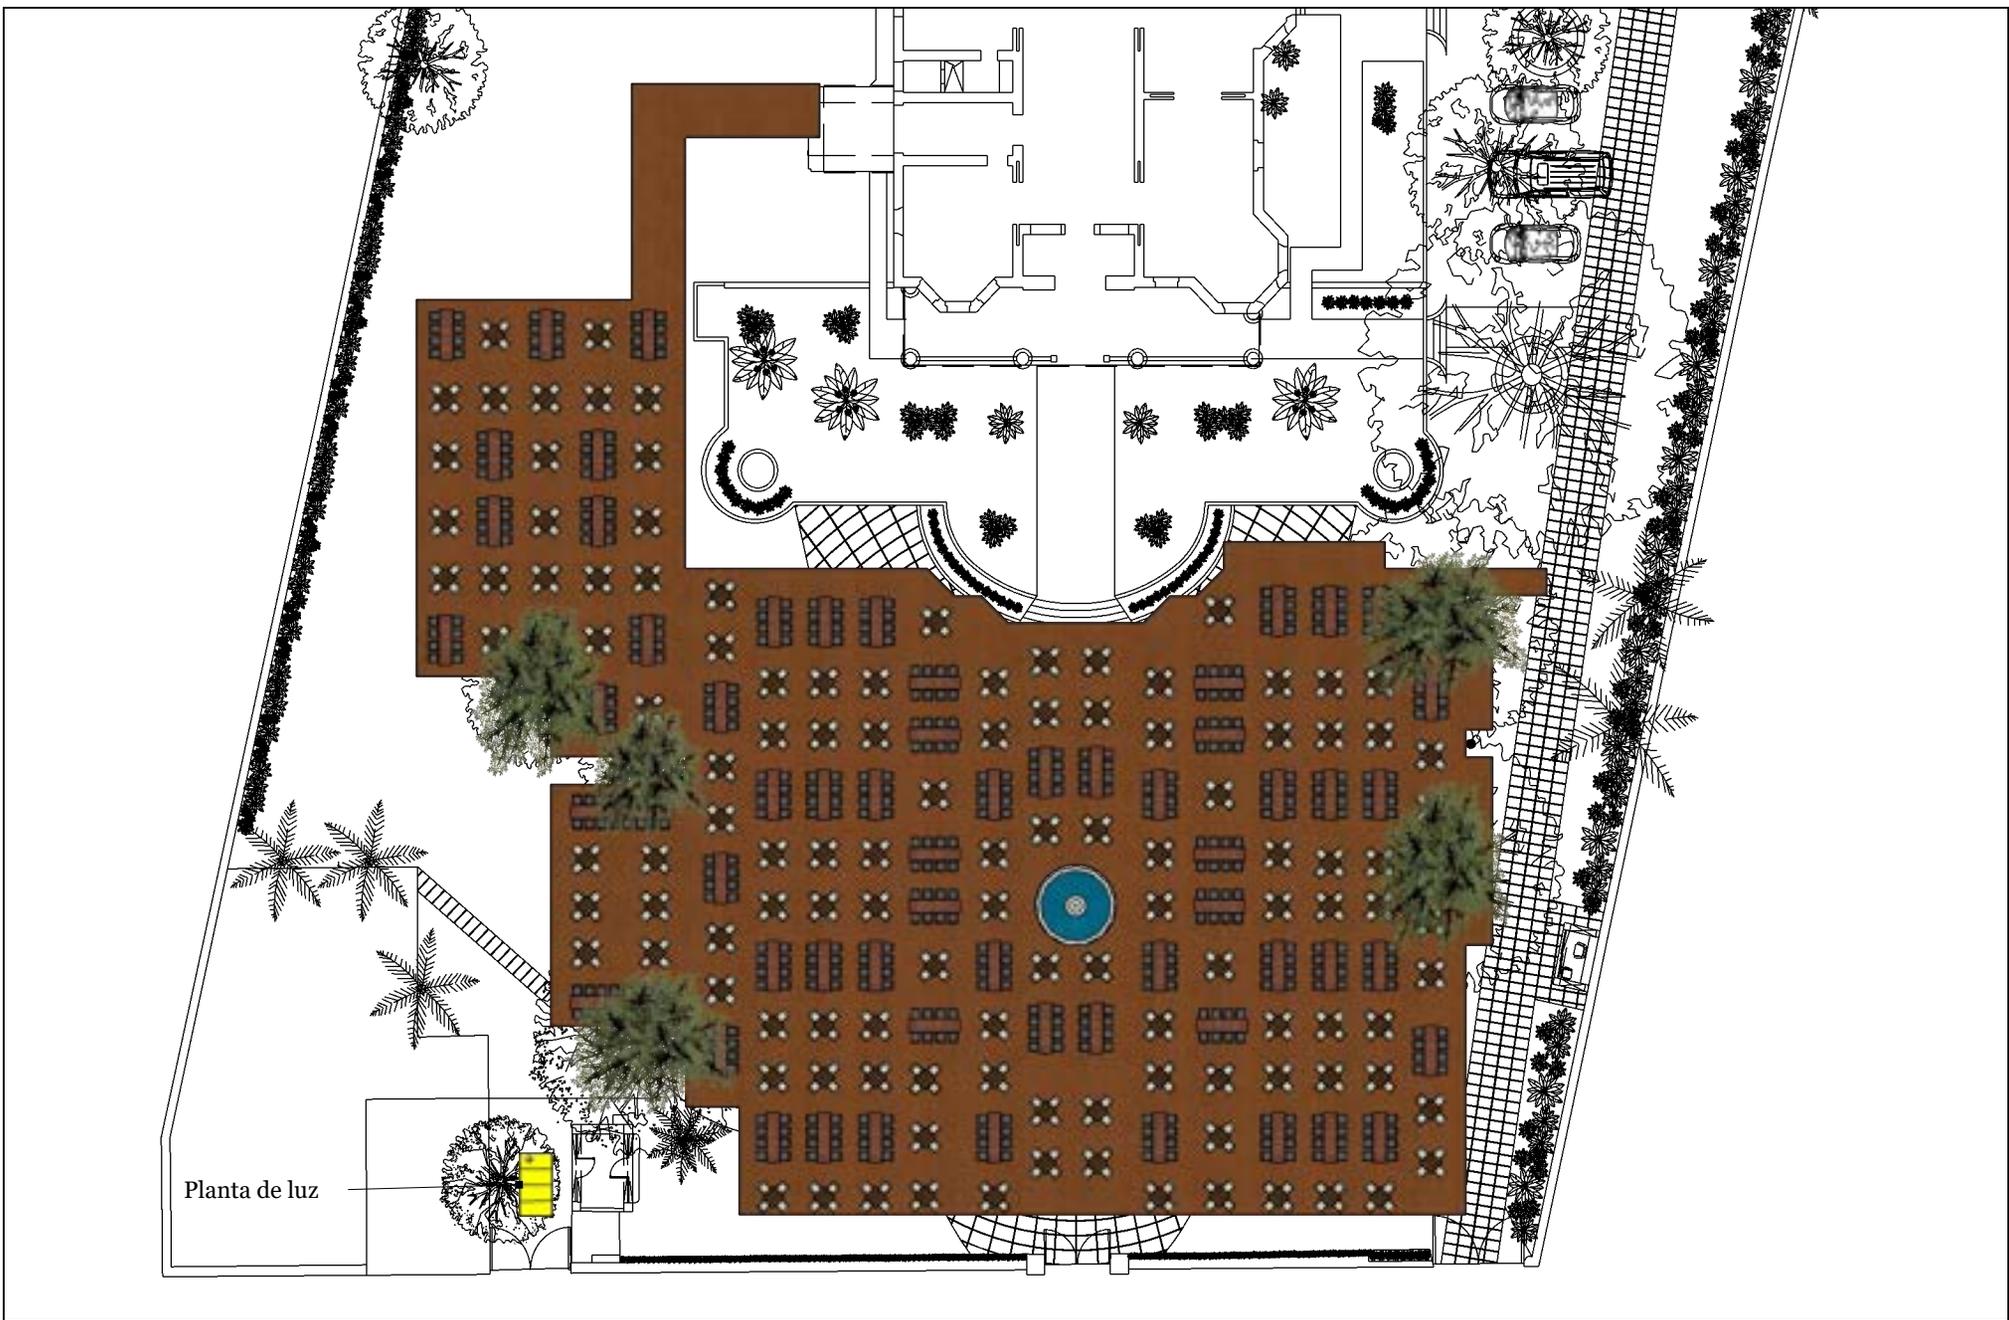


**Área:** Frente  
**Tipo de montaje:** Cóctel  
**PAX:** 988 PAX (119 periqueras 4 pax c/u y 64 periqueras 8 pax c/u)



Layout El Pinar

		Observaciones
1	Tarima	Altura: 40 cms / Dejar 20 cms de espacio entre la tarima y la fuente
2	Audio	Direccionar hacia la casa.
3	Planta de luz	Usar áreas designadas en layout
4	Autos	Usar áreas designadas en layout
5	Área de descarga	Usar áreas designadas en layout

**A 02**

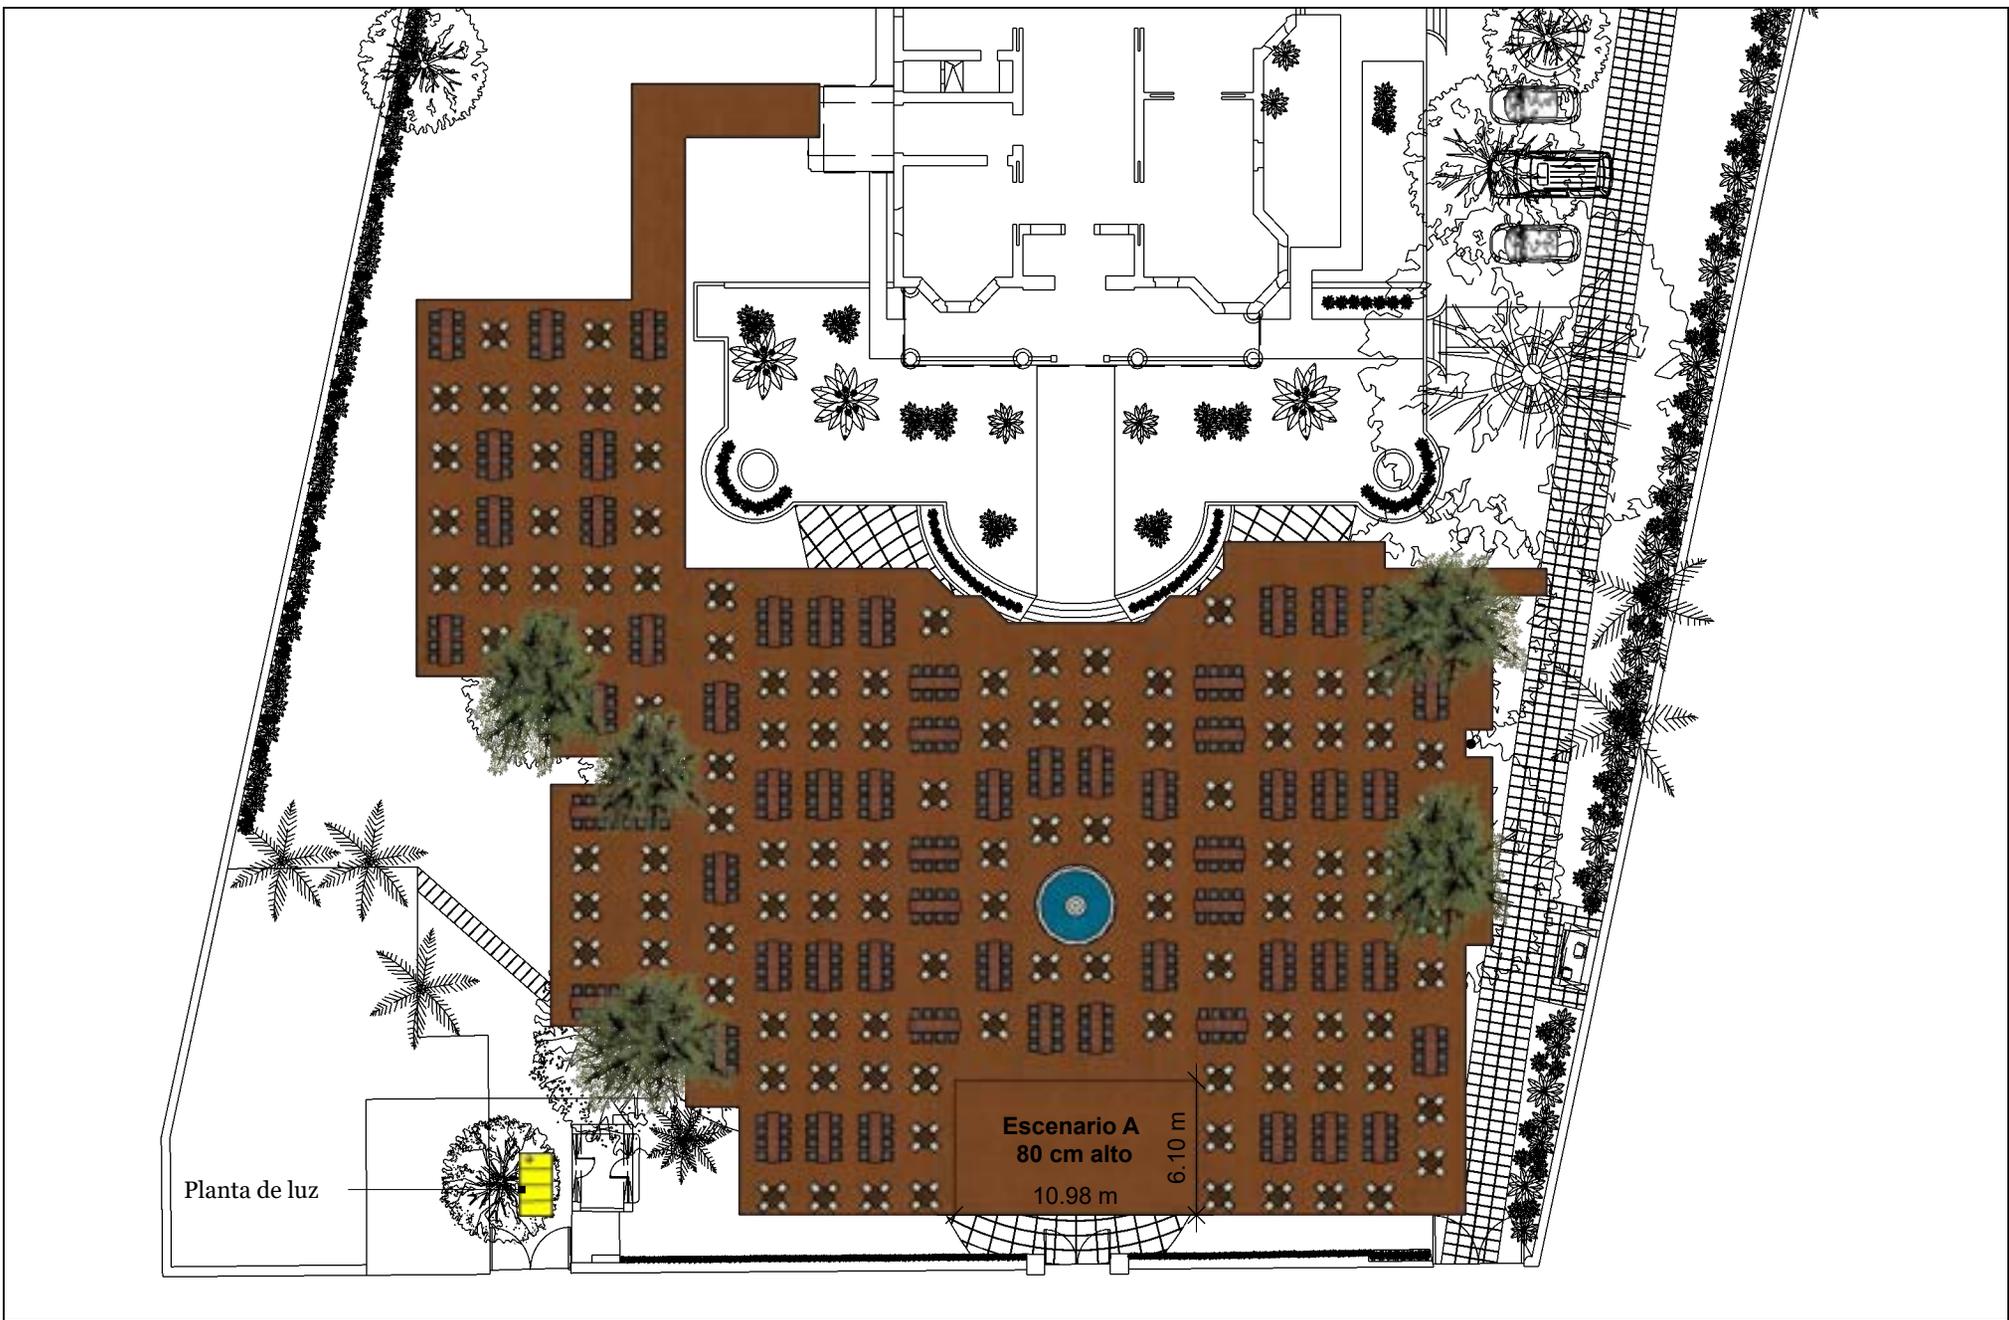


**Área:** Frente  
**Tipo de montaje:** Cóctel  
**PAX:** 988 PAX (119 periqueras 4 pax c/u y 64 periqueras 8 pax c/u)



**Layout El Pinar**

Observaciones		
1	Tarima	Altura: 40 cms / Dejar 20 cms de espacio entre la tarima y la fuente
2	Audio	Direccionar hacia la casa.
3	Planta de luz	Usar áreas designadas en layout
4	Autos	Usar áreas designadas en layout
5	Área de descarga	Usar áreas designadas en layout

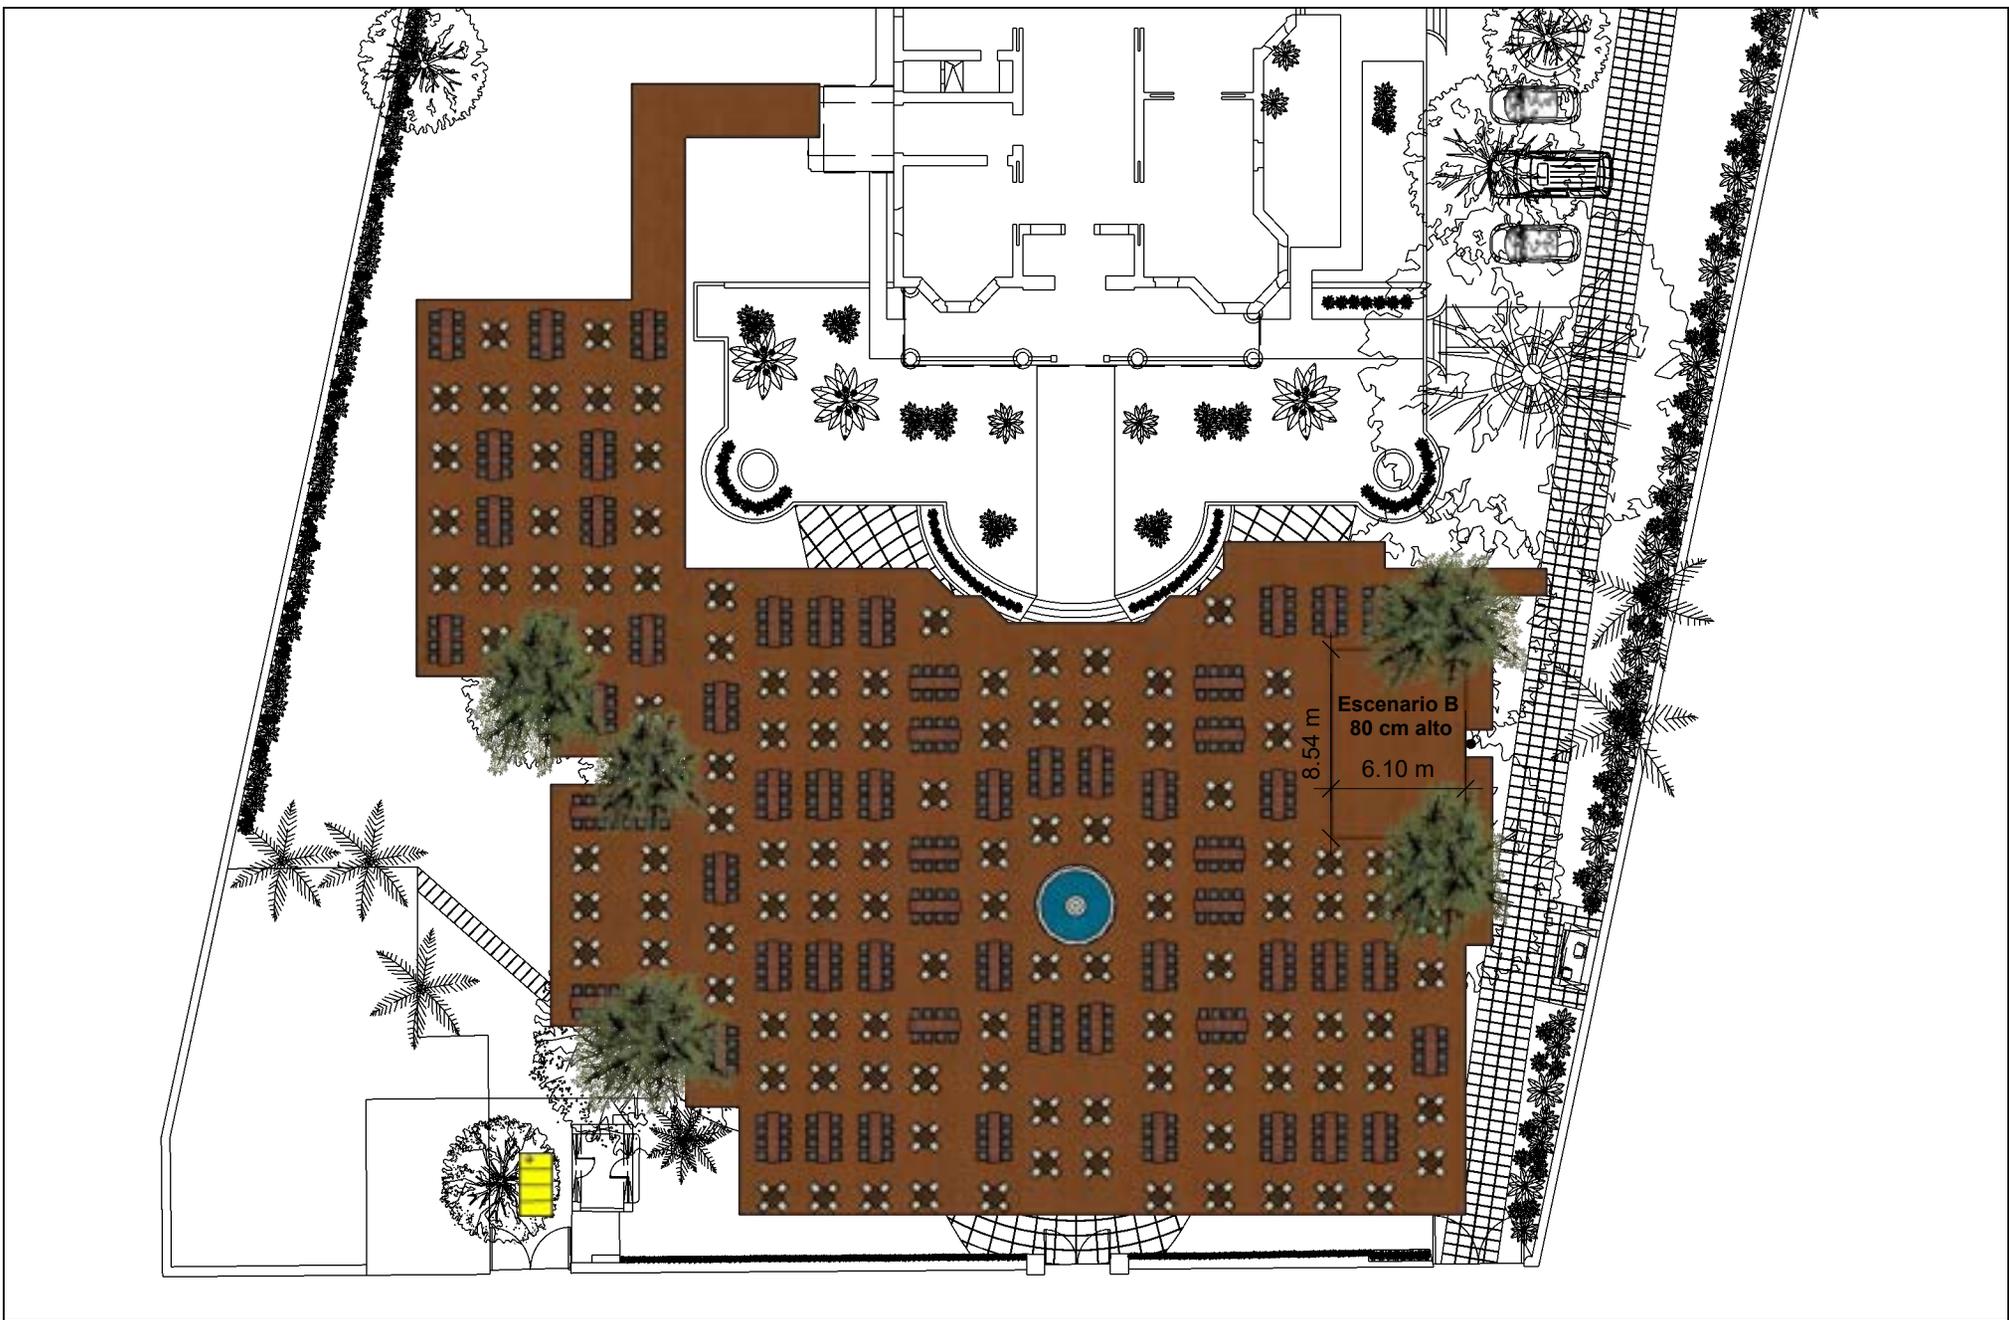


**Área:** Frente  
**Tipo de montaje:** Cóctel  
**PAX:** 988 PAX (119 periqueras 4 pax c/u y 64 periqueras 8 pax c/u)



Layout El Pinar

		Observaciones
1	Tarima	Altura: 40 cms / Dejar 20 cms de espacio entre la tarima y la fuente
2	Audio	Direccionar hacia la casa.
3	Planta de luz	Usar áreas designadas en layout
4	Autos	Usar áreas designadas en layout
5	Área de descarga	Usar áreas designadas en layout

**04**  
**A**

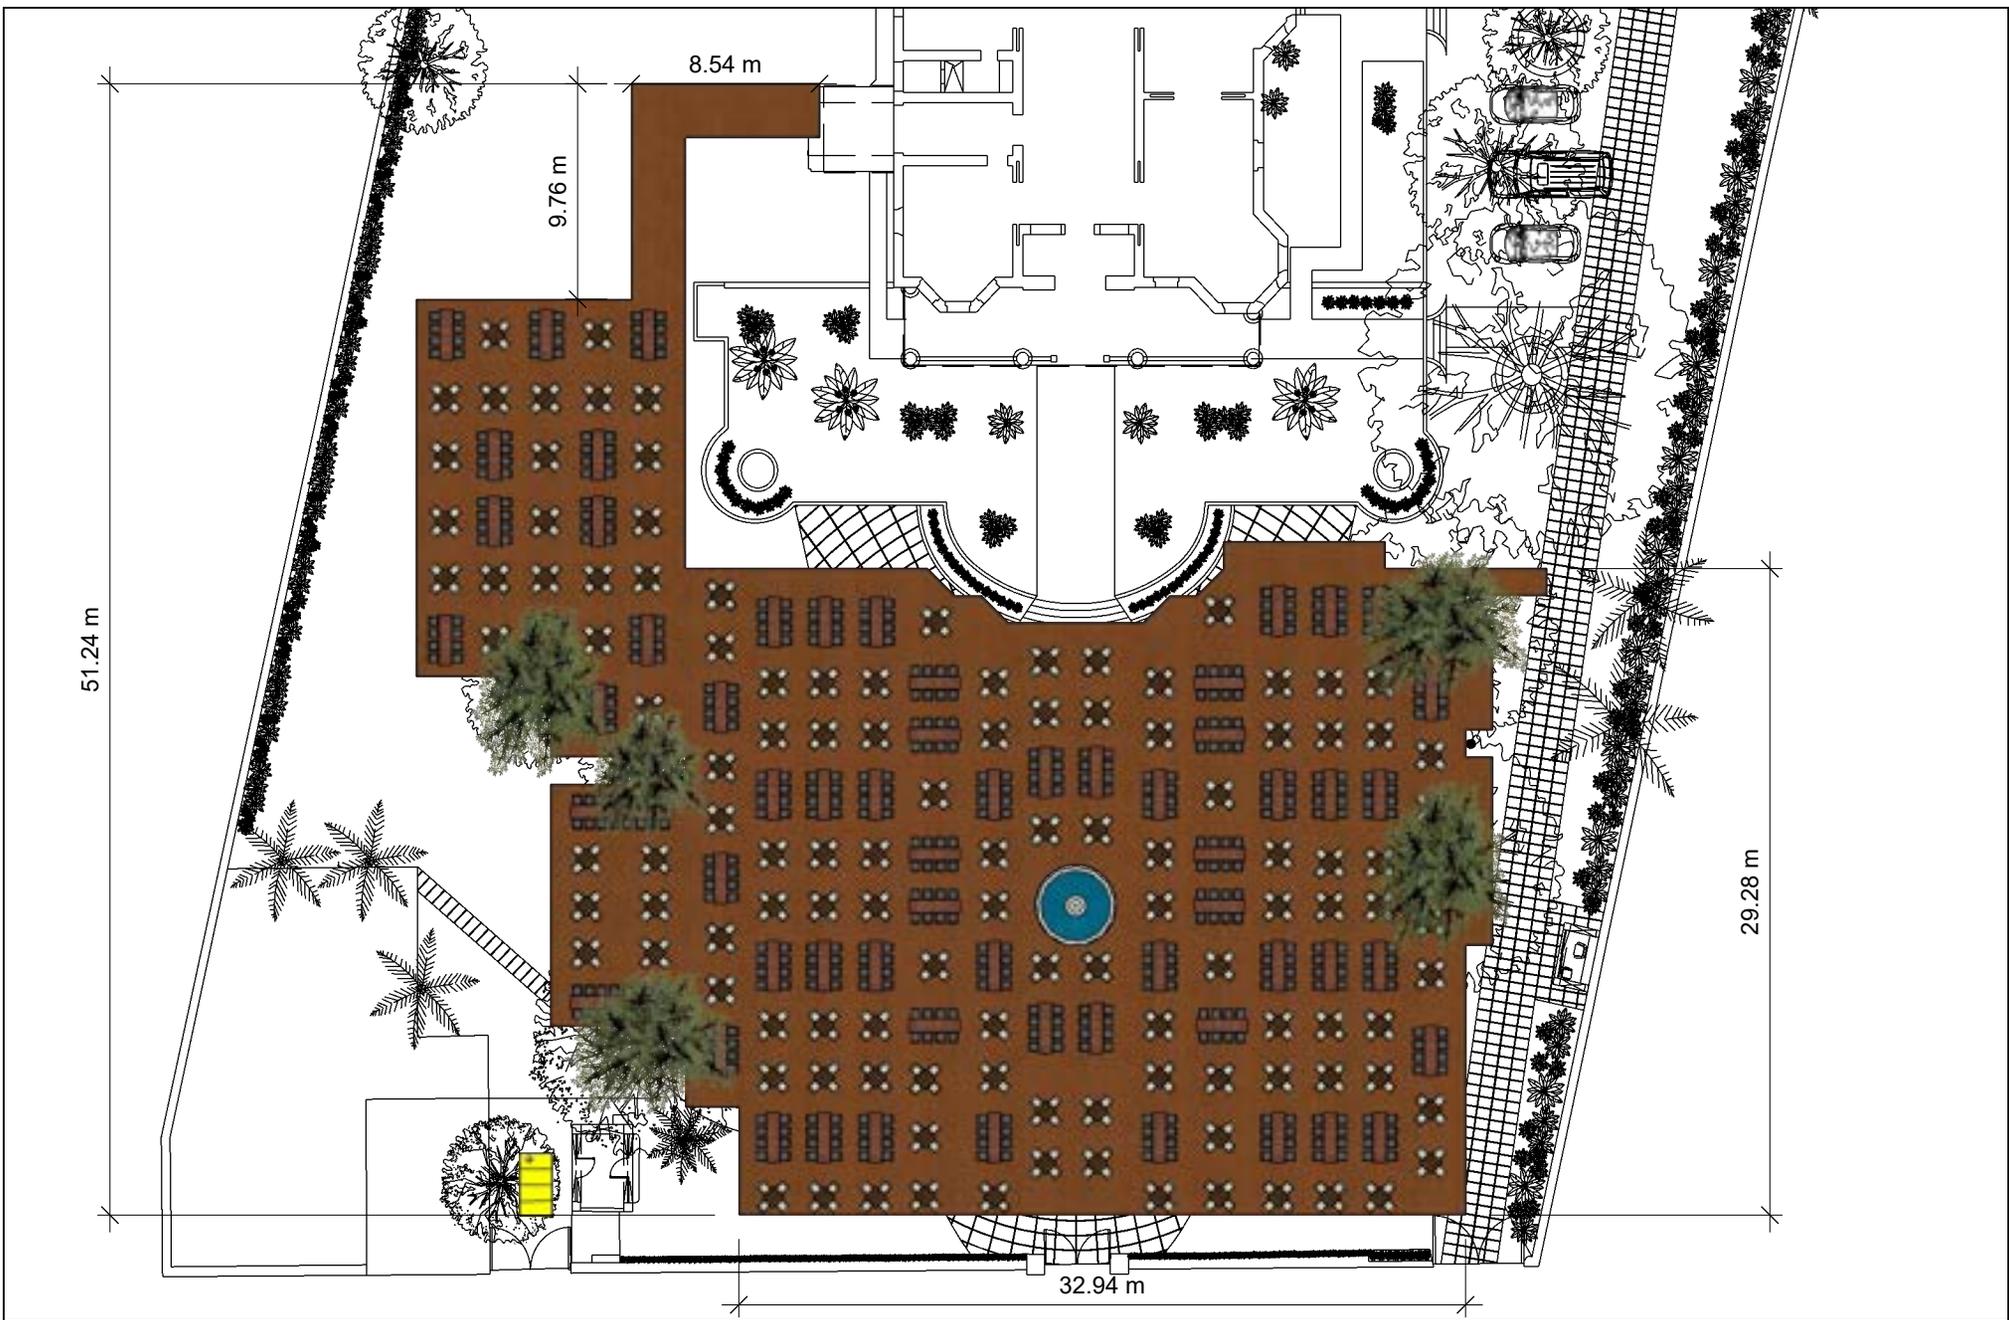

**Área:** Frente  
**Tipo de montaje:** Cóctel  
**PAX:** 988 PAX (119 periqueras 4 pax c/u y 64 periqueras 8 pax c/u)



Layout El Pinar

Observaciones		
1	Tarima	Altura: 40 cms / Dejar 20 cms de espacio entre la tarima y la fuente
2	Audio	Direccionar hacia la casa.
3	Planta de luz	Usar áreas designadas en layout
4	Autos	Usar áreas designadas en layout
5	Área de descarga	Usar áreas designadas en layout

**A 05**




**Área:** Frente  
**Tipo de montaje:** Cóctel  
**PAX:** 988 PAX (119 periqueras 4 pax c/u y 64 periqueras 8 pax c/u)



**Layout El Pinar**

Observaciones		
1	Tarima	Altura: 40 cms / Dejar 20 cms de espacio entre la tarima y la fuente
2	Audio	Direccionar hacia la casa.
3	Planta de luz	Usar áreas designadas en layout
4	Autos	Usar áreas designadas en layout
5	Área de descarga	Usar áreas designadas en layout

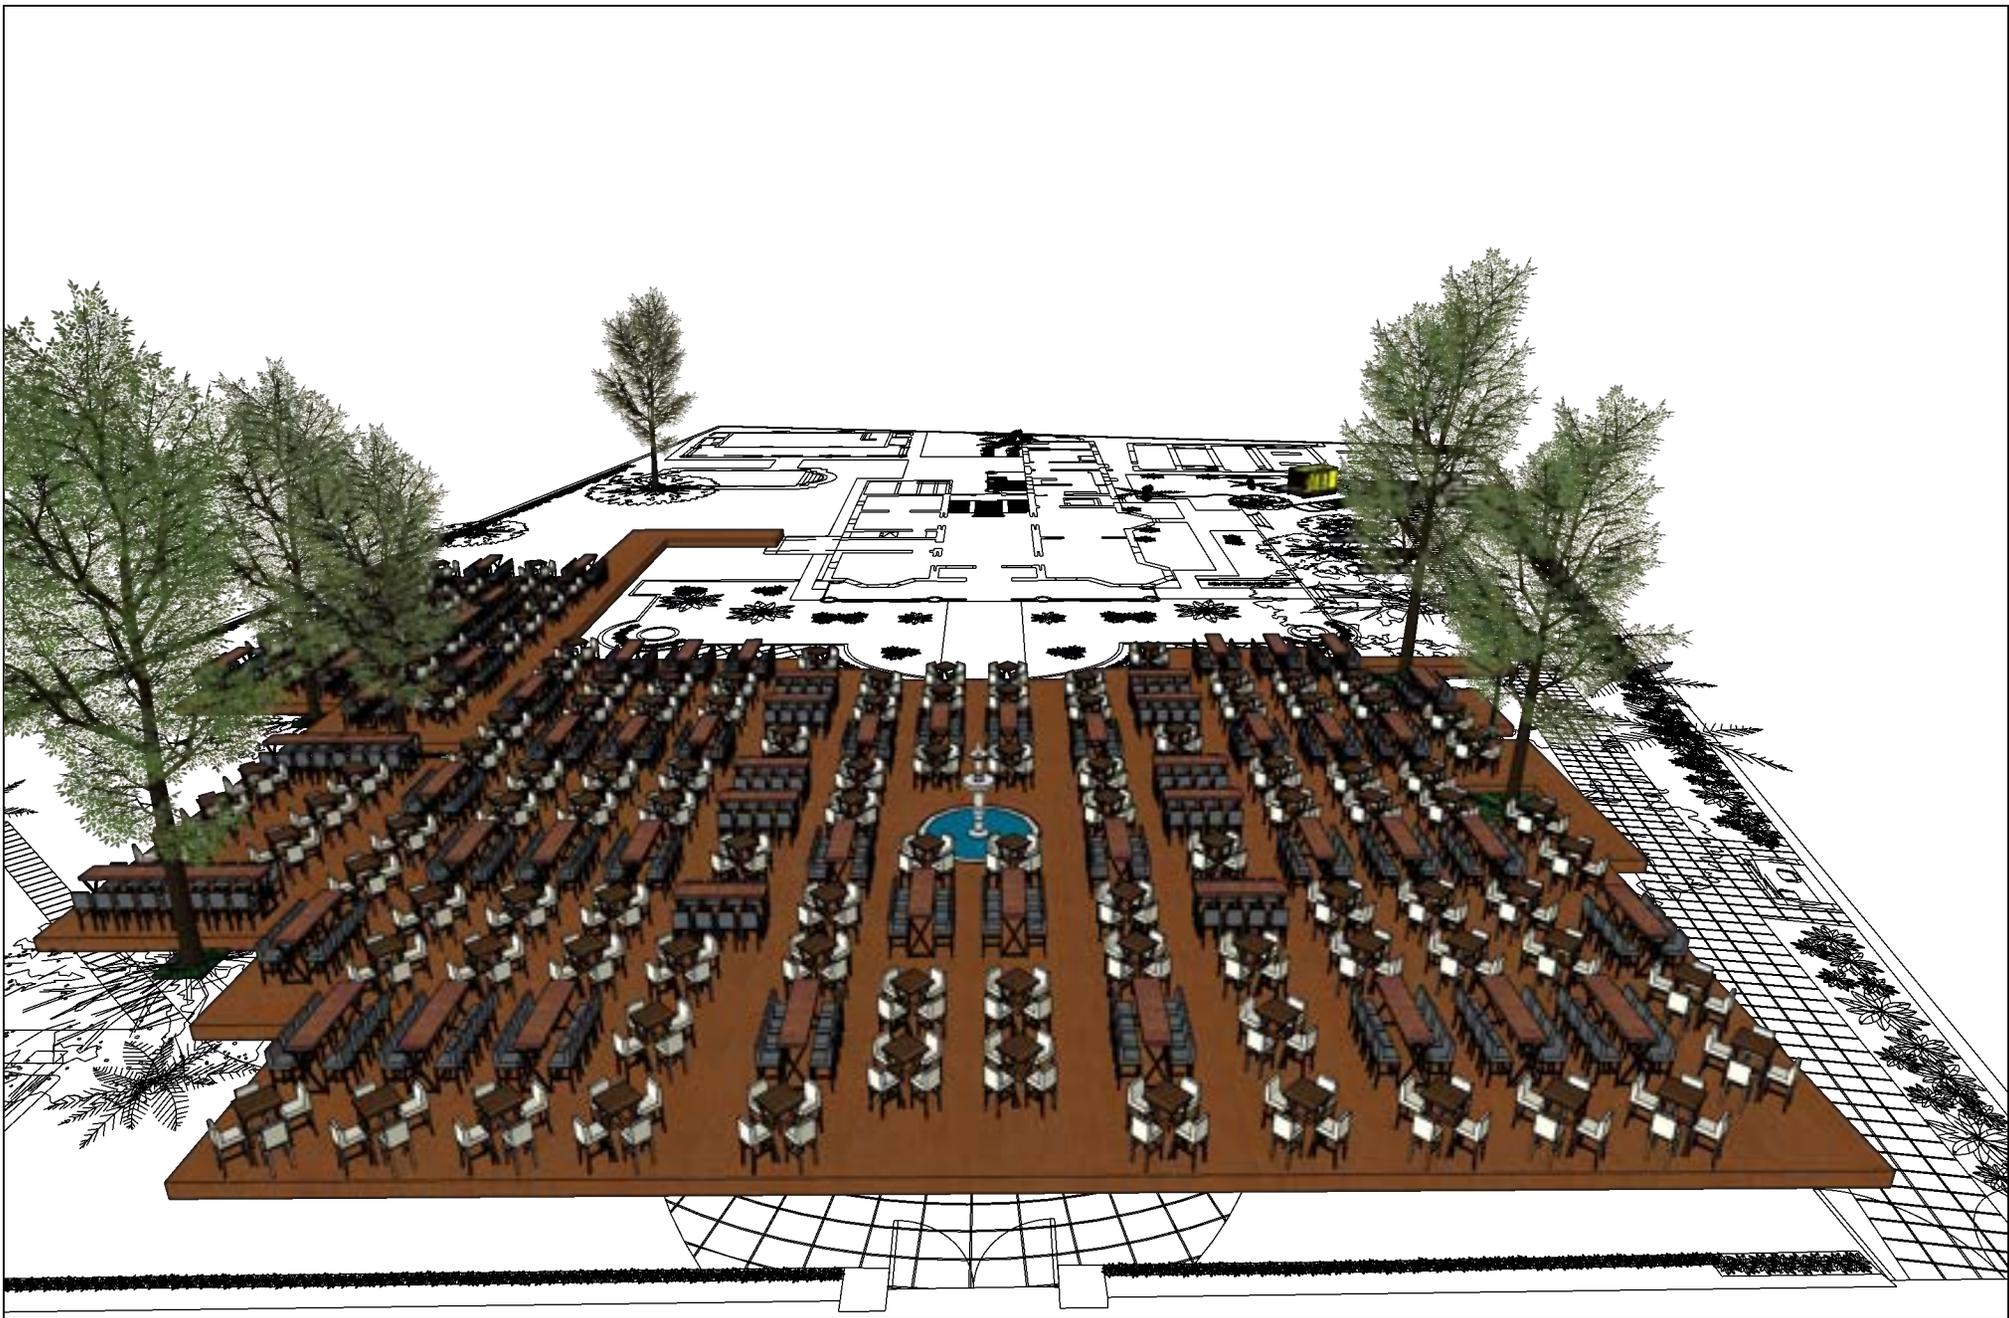


**Área:** Frente  
**Tipo de montaje:** Cóctel  
**PAX:** 988 PAX (119 periqueras 4 pax c/u y 64 periqueras 8 pax c/u)



Layout El Pinar

Observaciones		
1	Tarima	Altura: 40 cms / Dejar 20 cms de espacio entre la tarima y la fuente
2	Audio	Direccionar hacia la casa.
3	Planta de luz	Usar áreas designadas en layout
4	Autos	Usar áreas designadas en layout
5	Área de descarga	Usar áreas designadas en layout

**07**  
**A**

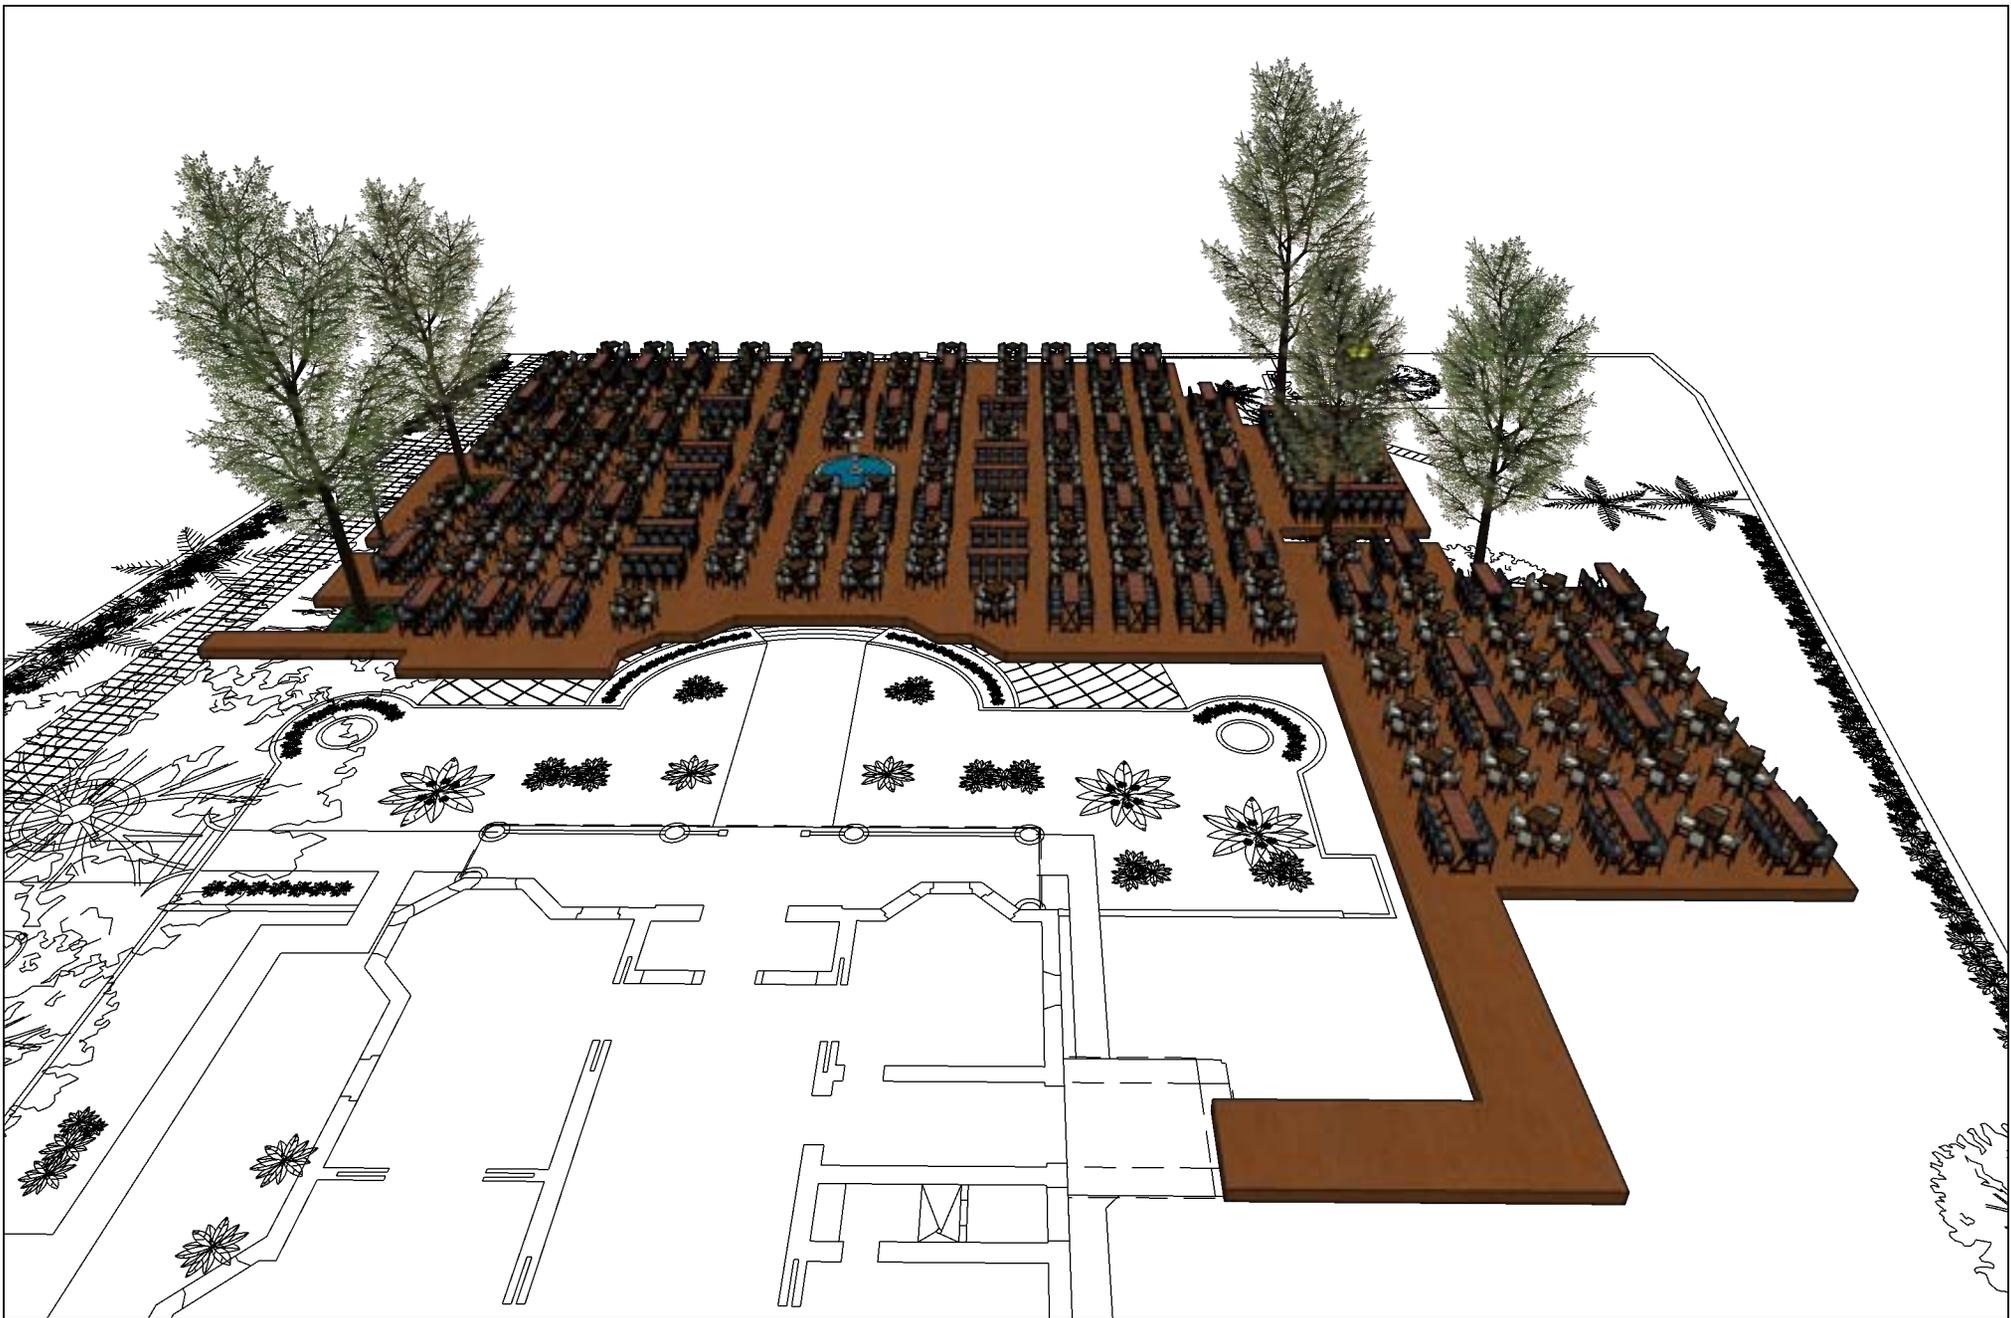

**Área:** Frente  
**Tipo de montaje:** Cóctel  
**PAX:** 988 PAX (119 periqueras 4 pax c/u y 64 periqueras 8 pax c/u)



Layout El Pinar

Observaciones		
1	Tarima	Altura: 40 cms / Dejar 20 cms de espacio entre la tarima y la fuente
2	Audio	Direccionar hacia la casa.
3	Planta de luz	Usar áreas designadas en layout
4	Autos	Usar áreas designadas en layout
5	Área de descarga	Usar áreas designadas en layout

**80**  
**A**