

Planta de luz

Área: Frente

Tipo de montaje: Corporativo

PAX: 1,170 (117 mesas banquete 10 pax c/u)




Layout El Pinar

Observaciones

1	Tarima	Altura: 40 cms / Dejar 20 cms de espacio entre la tarima y la fuente
2	Audio	Direccionar hacia la casa
3	Planta de luz	Usar áreas designadas en layout
4	Autos	Usar áreas designadas en layout
5	Área de descarga	Usar áreas designadas en layout

01

A

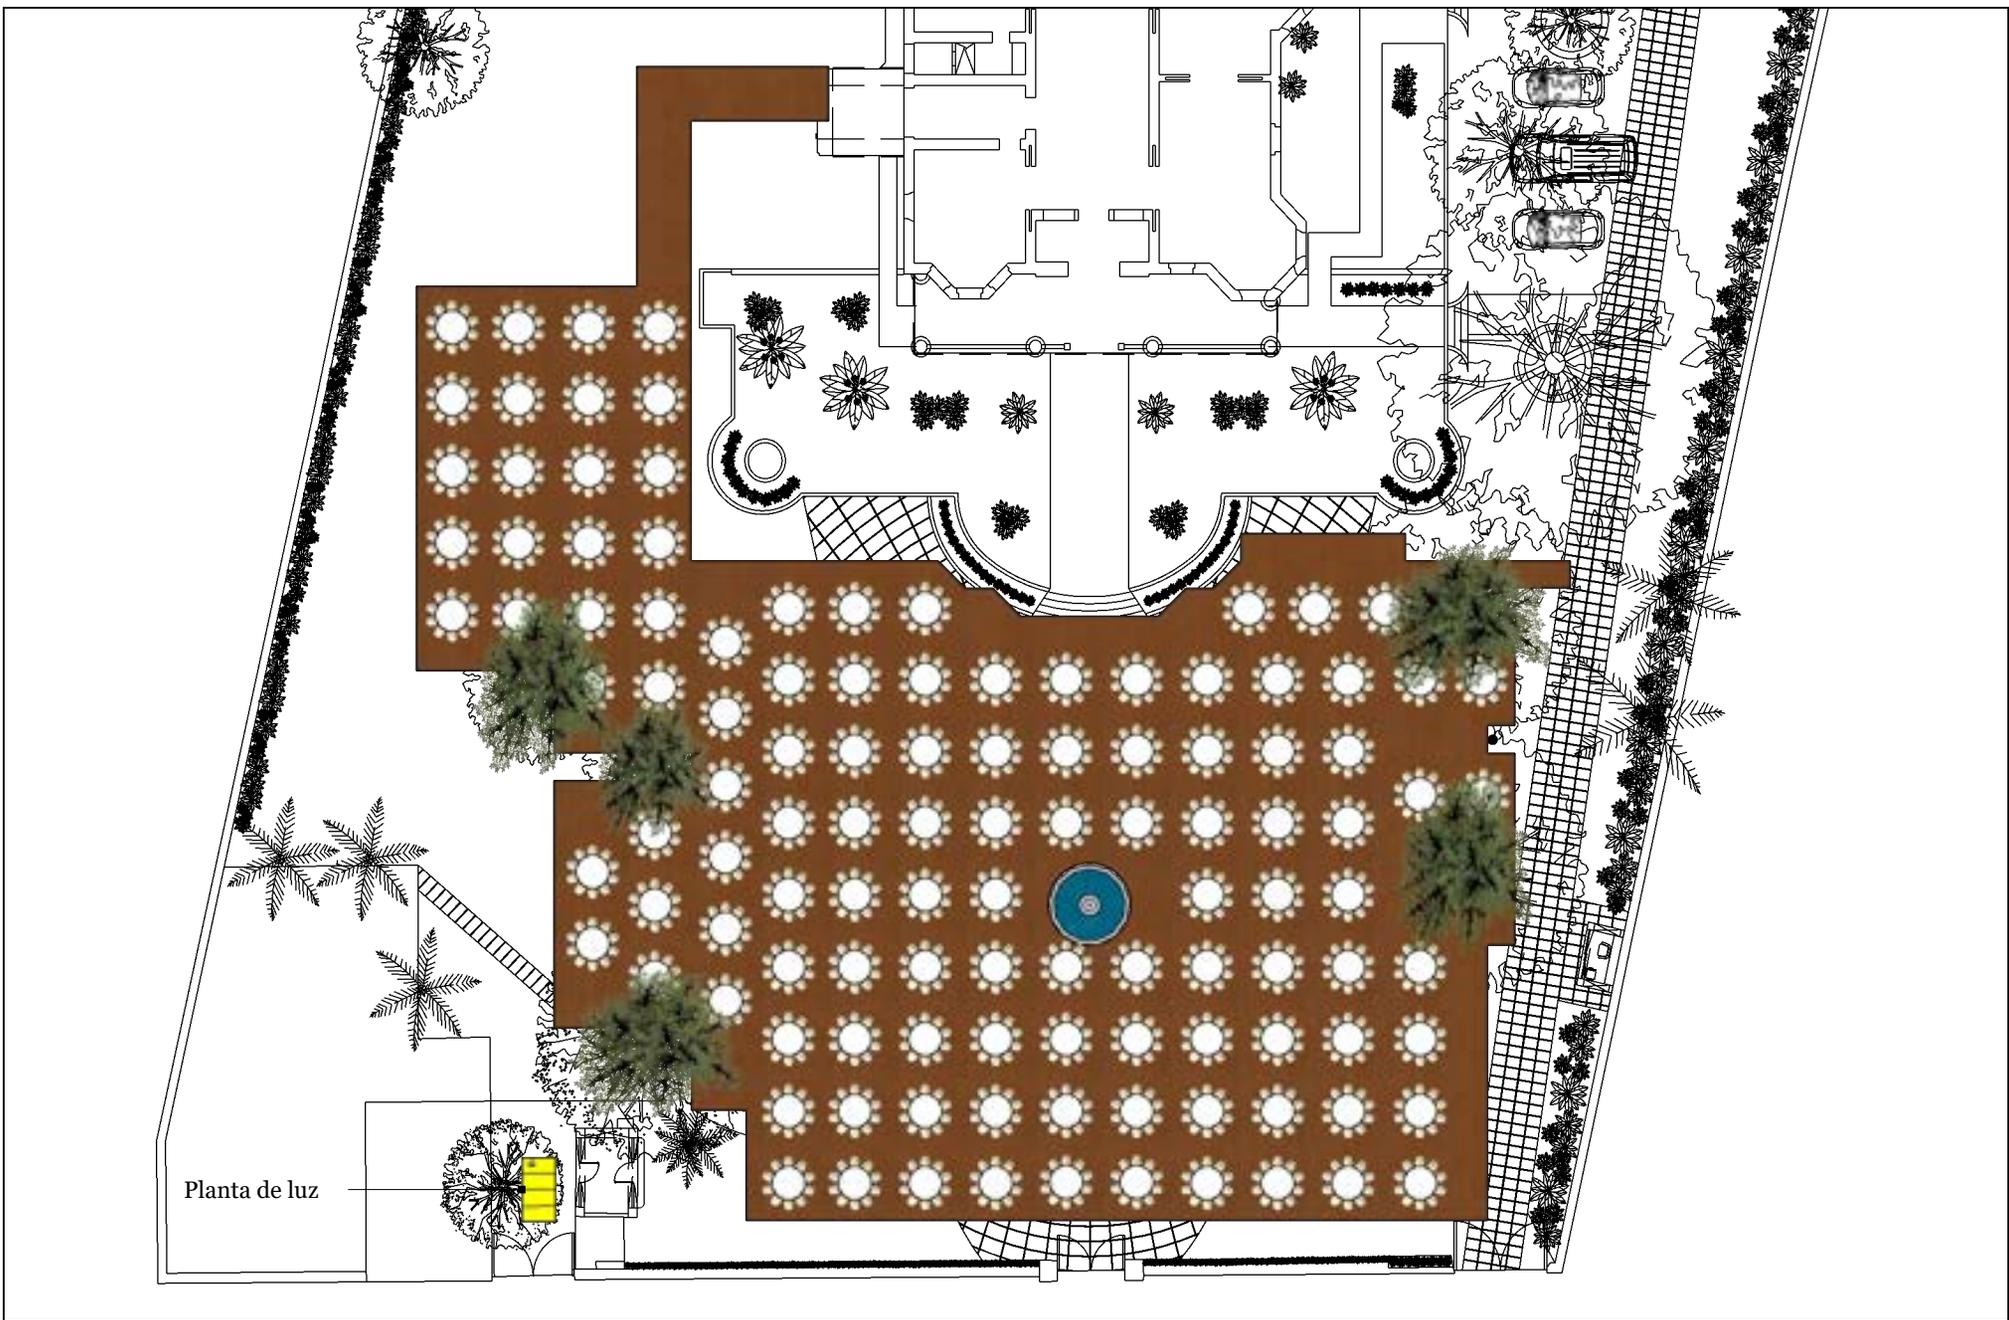


Área: Frente
Tipo de montaje: Corporativo
PAX: 1,170 (117 mesas banquete 10 pax c/u)



Layout El Pinar

Observaciones		
1	Tarima	Altura: 40 cms / Dejar 20 cms de espacio entre la tarima y la fuente
2	Audio	Direccionar hacia la casa
3	Planta de luz	Usar áreas designadas en layout
4	Autos	Usar áreas designadas en layout
5	Área de descarga	Usar áreas designadas en layout

A 02

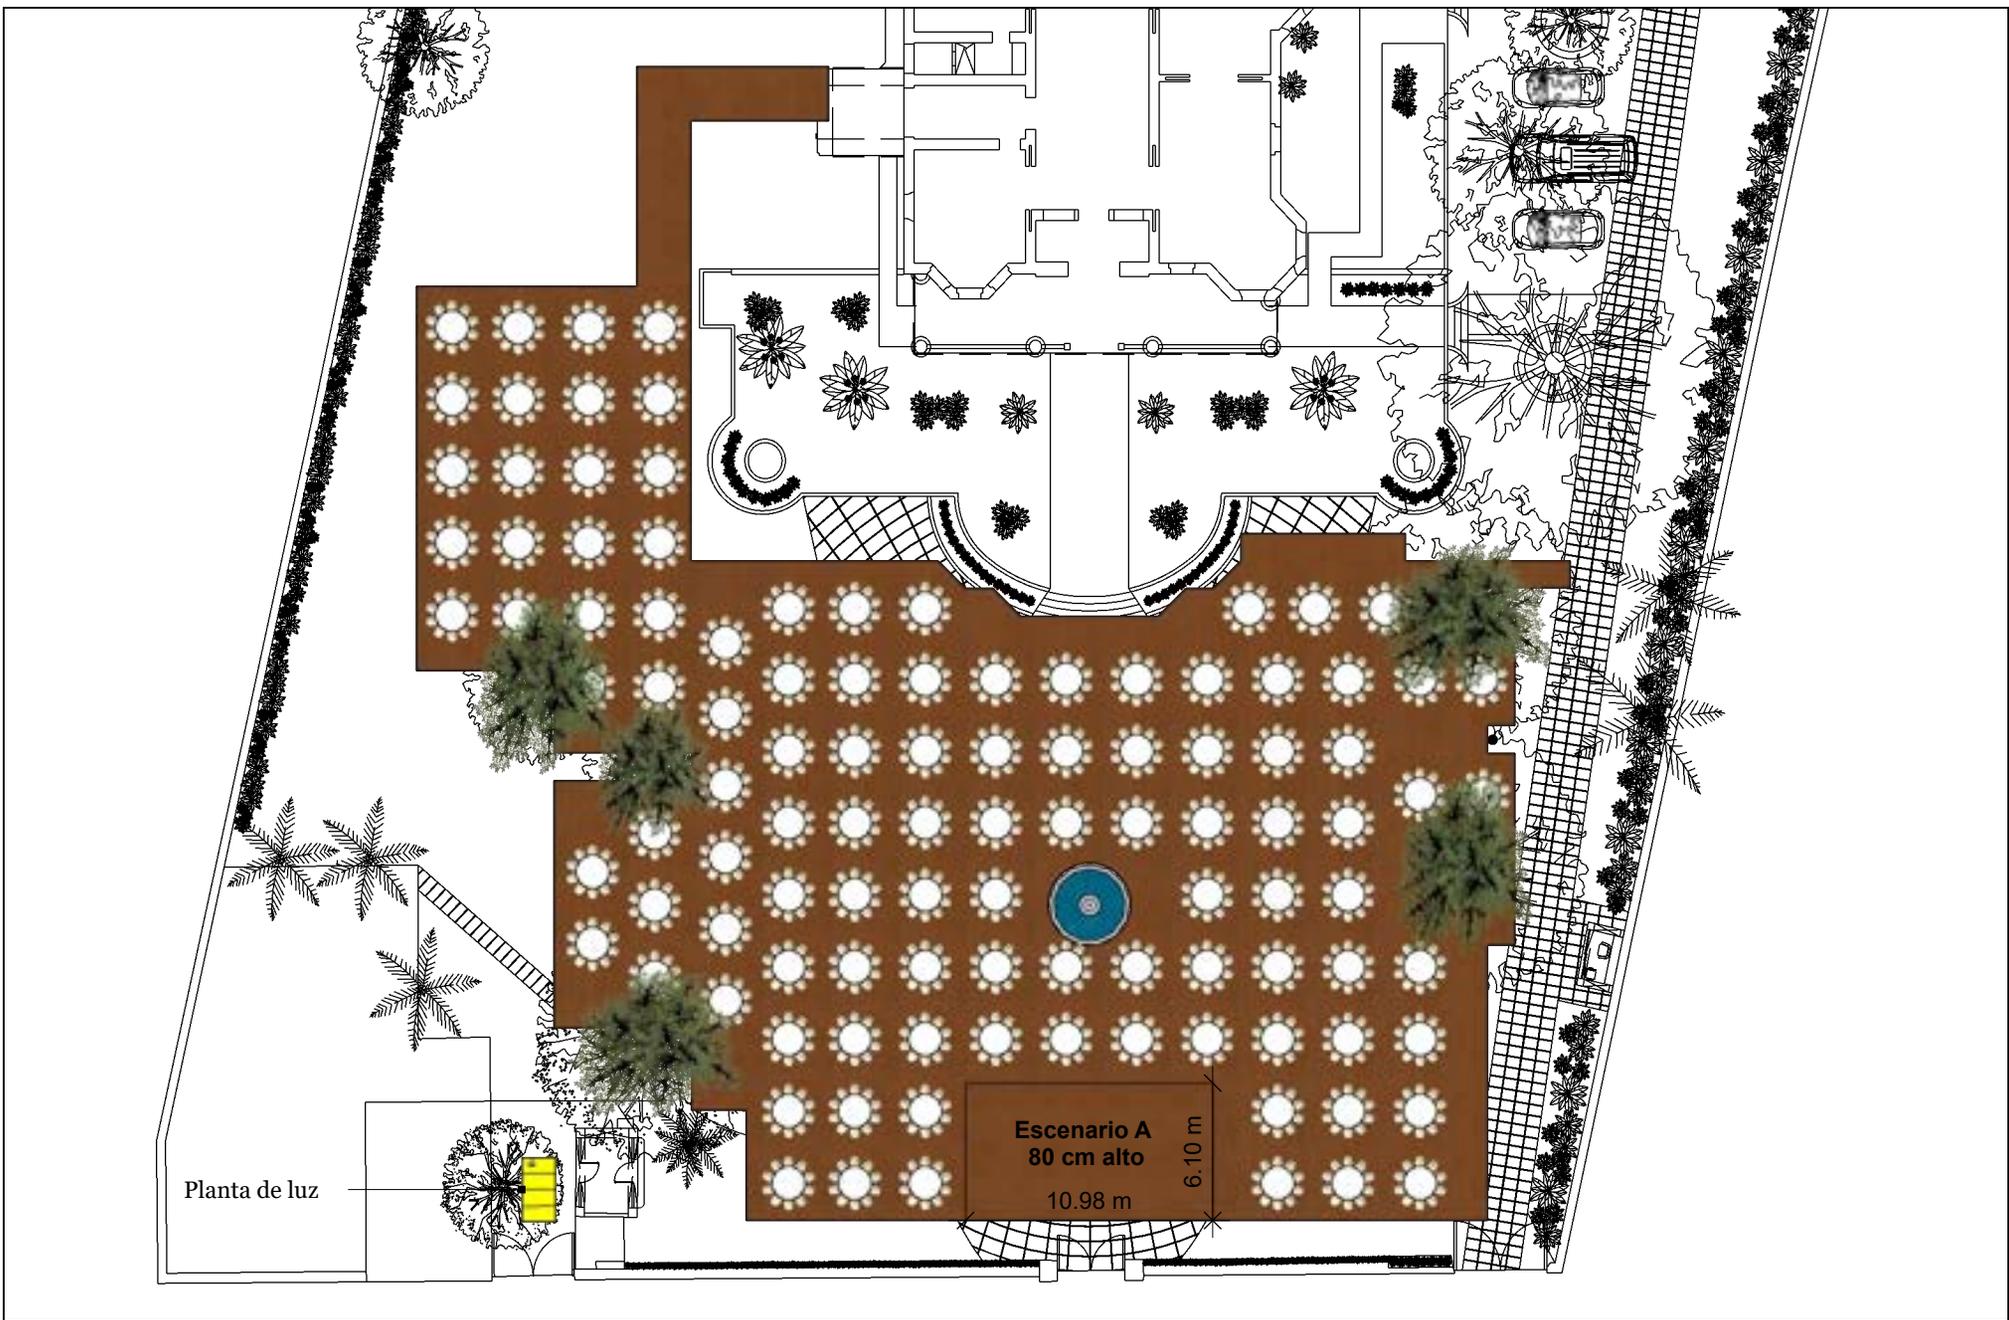


Área: Frente
Tipo de montaje: Corporativo
PAX: 1,170 (117 mesas banquete 10 pax c/u)


Layout El Pinar

Observaciones		
1	Tarima	Altura: 40 cms / Dejar 20 cms de espacio entre la tarima y la fuente
2	Audio	Direccionar hacia la casa
3	Planta de luz	Usar áreas designadas en layout
4	Autos	Usar áreas designadas en layout
5	Área de descarga	Usar áreas designadas en layout

A 03

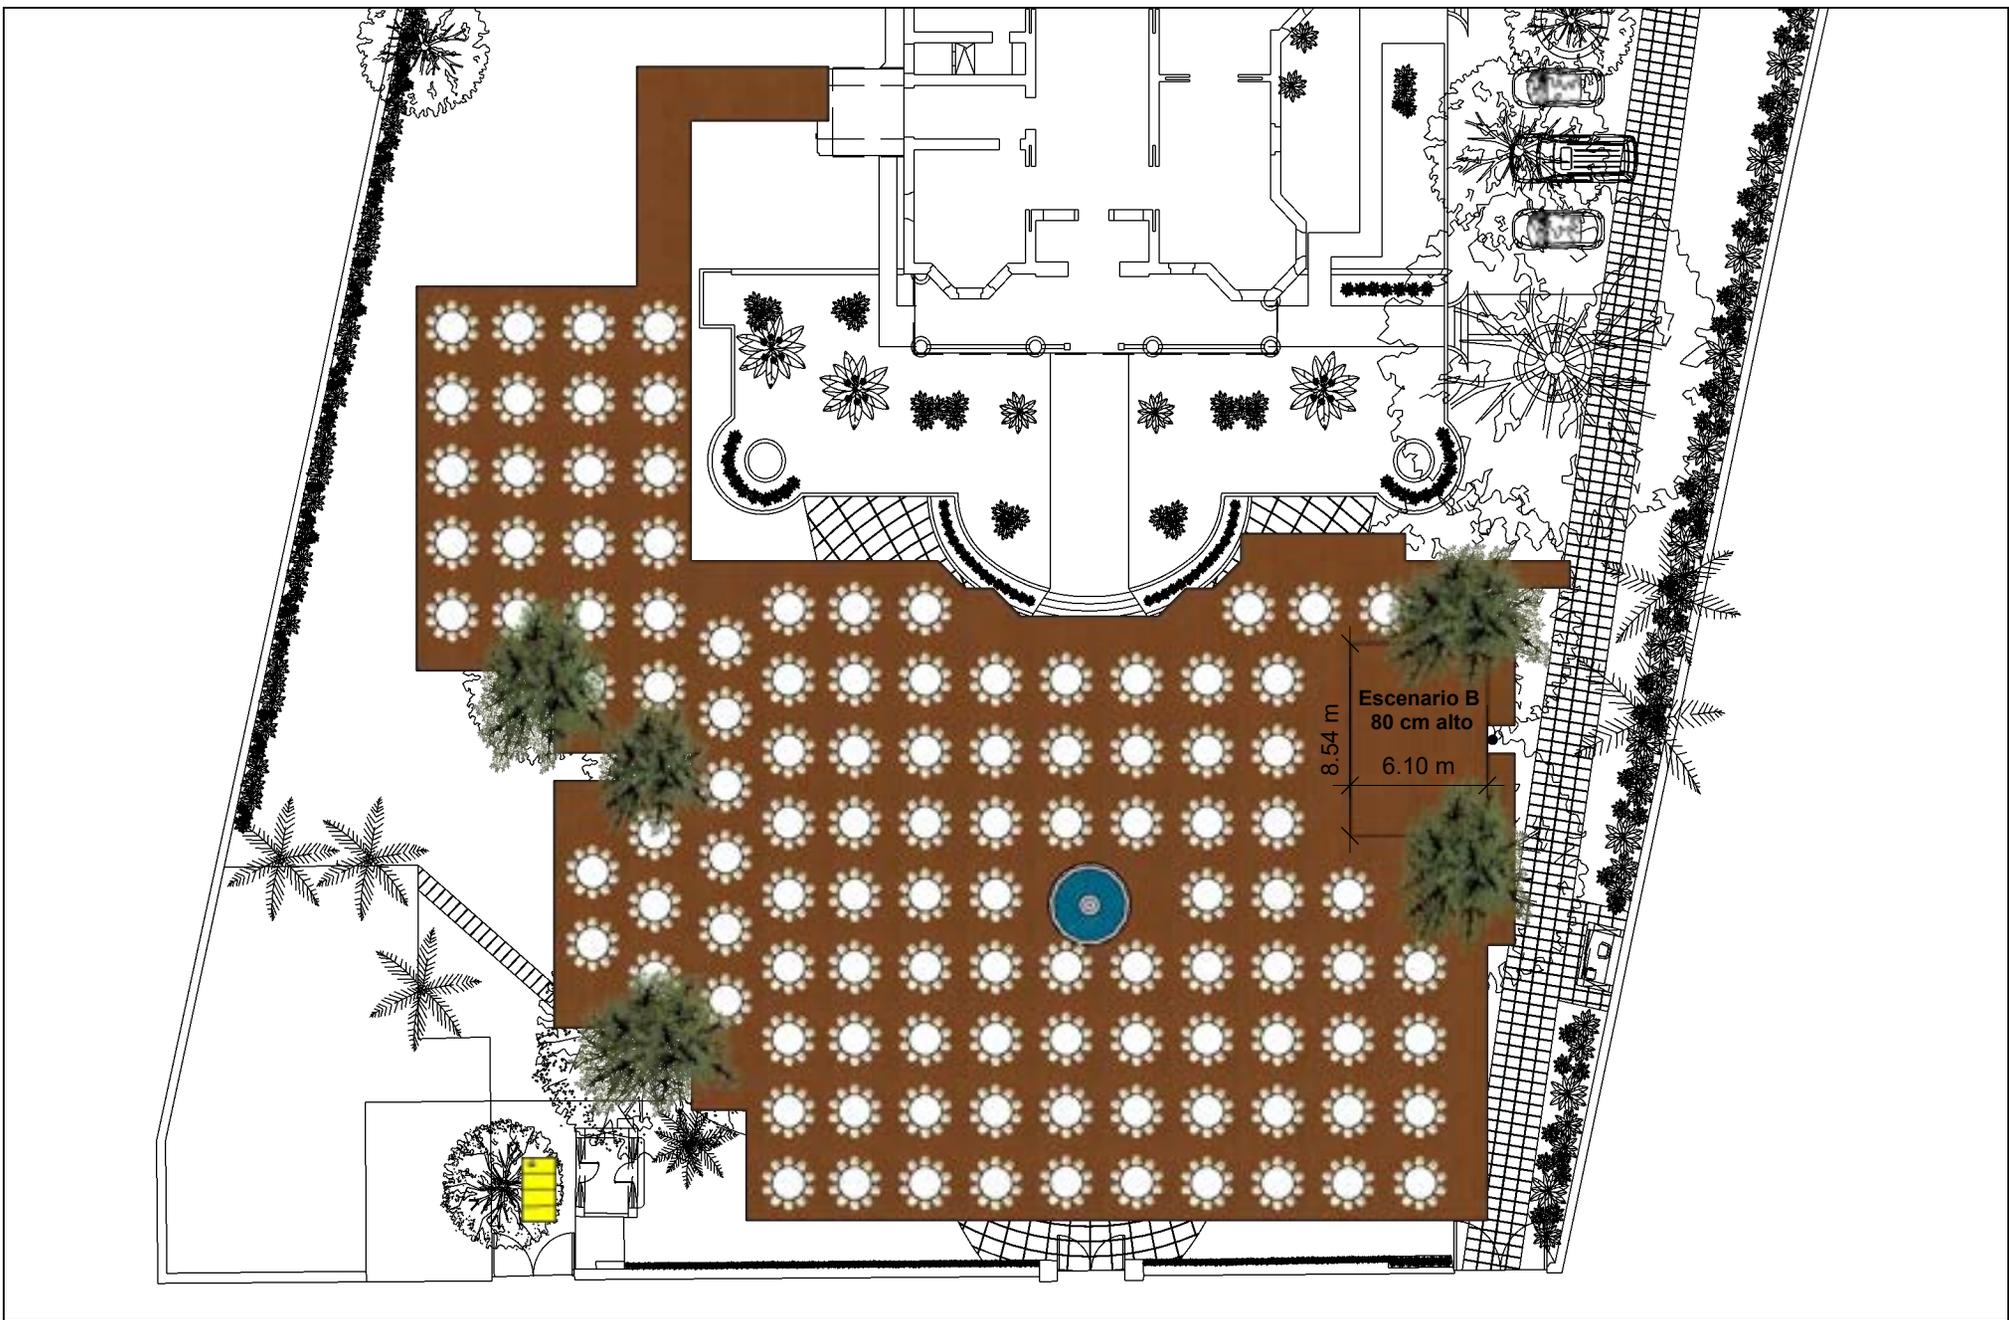


Área: Frente
Tipo de montaje: Corporativo
PAX: 1,170 (117 mesas banquete 10 pax c/u)



Observaciones		
1	Tarima	Altura: 40 cms / Dejar 20 cms de espacio entre la tarima y la fuente
2	Audio	Direccionar hacia la casa
3	Planta de luz	Usar áreas designadas en layout
4	Autos	Usar áreas designadas en layout
5	Área de descarga	Usar áreas designadas en layout

04
A

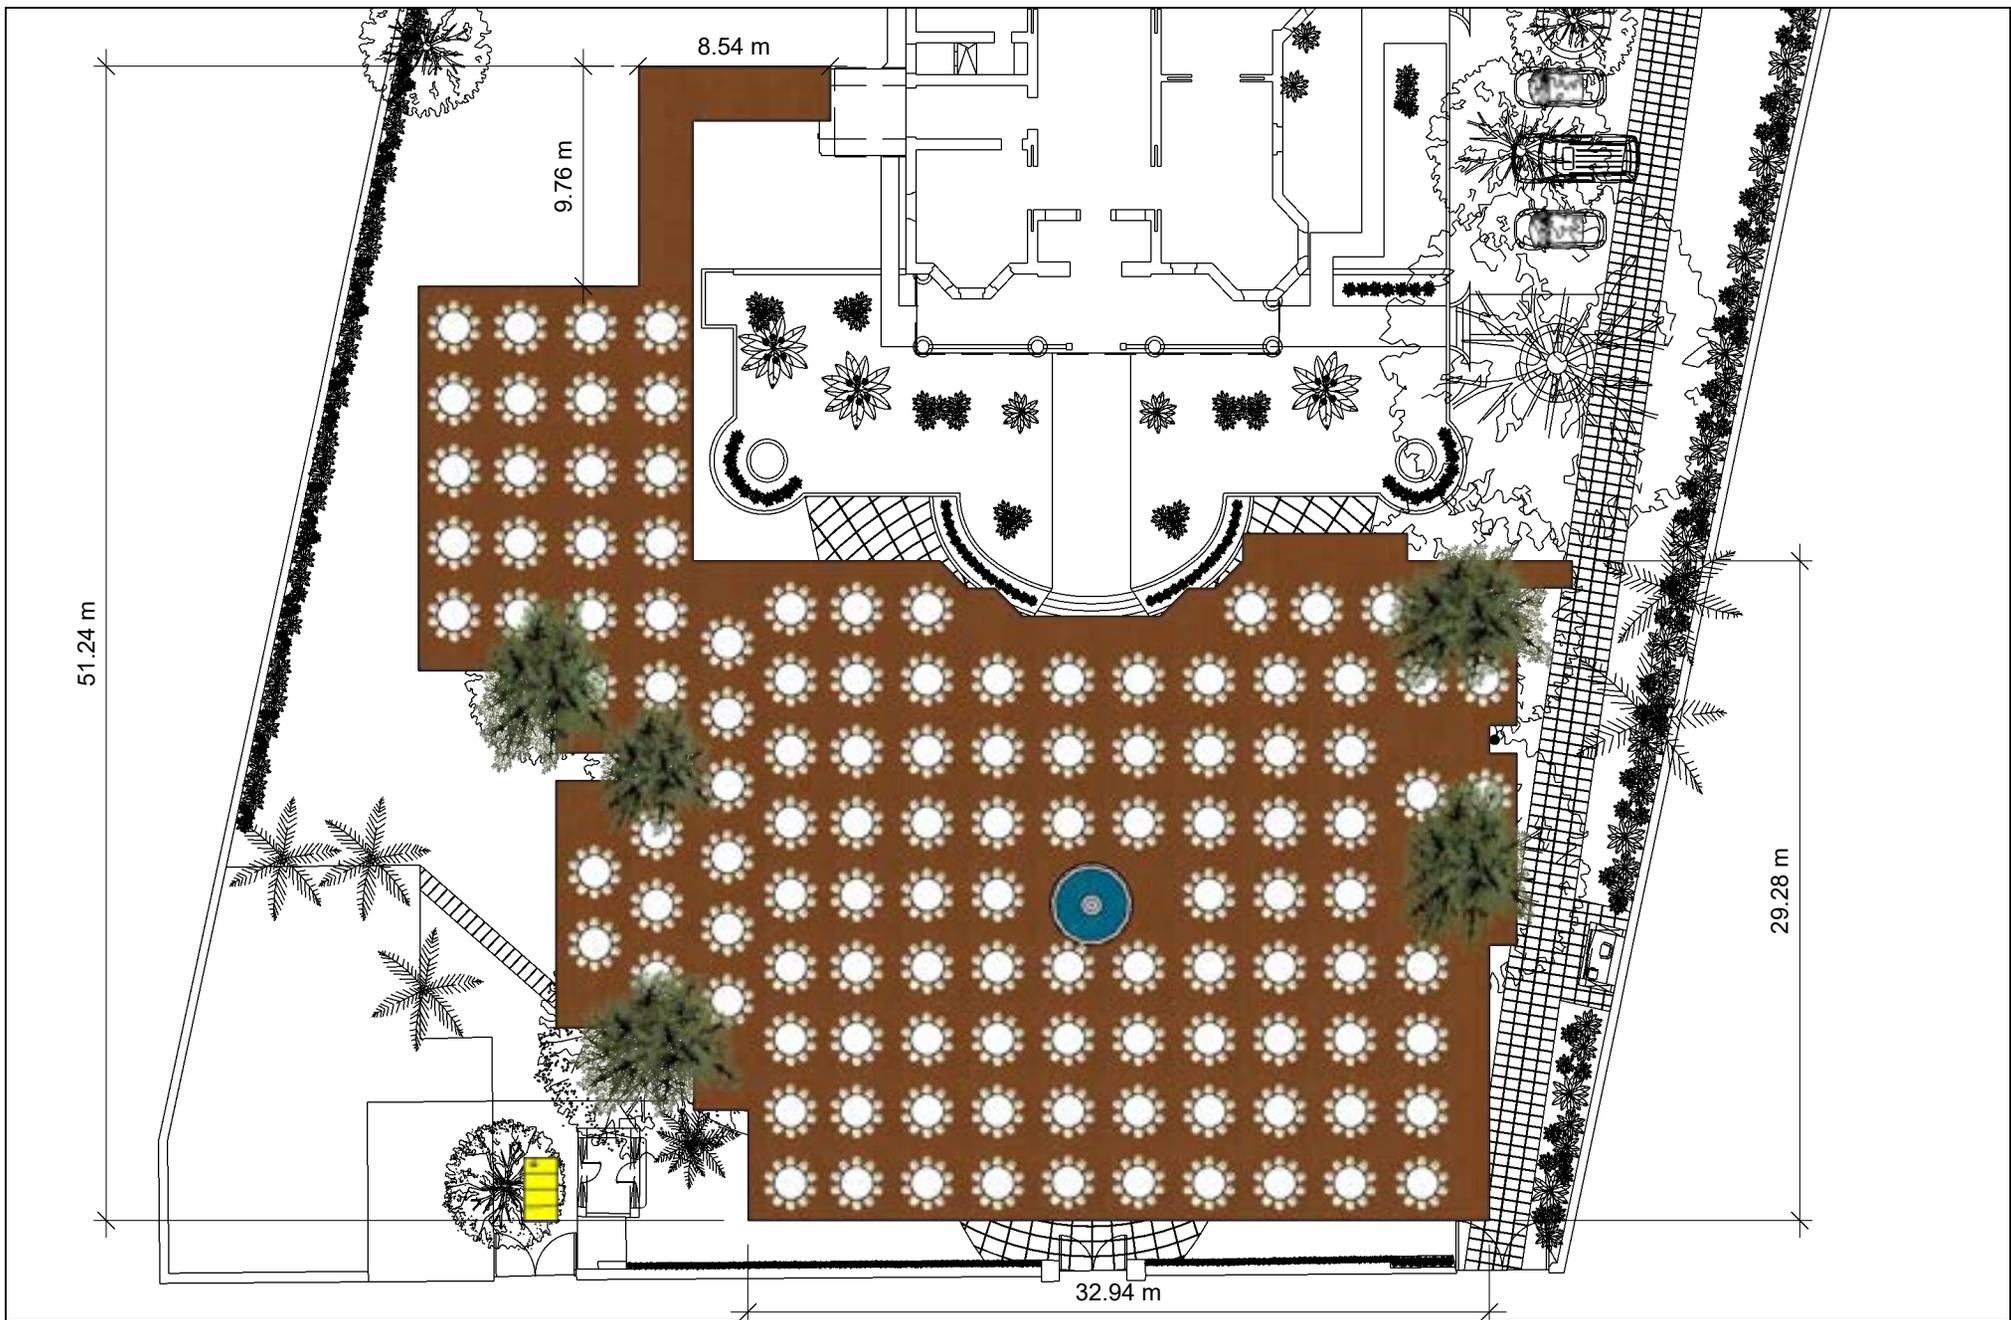

Área: Frente

Tipo de montaje: Corporativo


PAX: 1,170 (117 mesas banquete 10 pax c/u)



Layout El Pinar

Observaciones		
1	Tarima	Altura: 40 cms / Dejar 20 cms de espacio entre la tarima y la fuente
2	Audio	Direccionar hacia la casa
3	Planta de luz	Usar áreas designadas en layout
4	Autos	Usar áreas designadas en layout
5	Área de descarga	Usar áreas designadas en layout

A 05

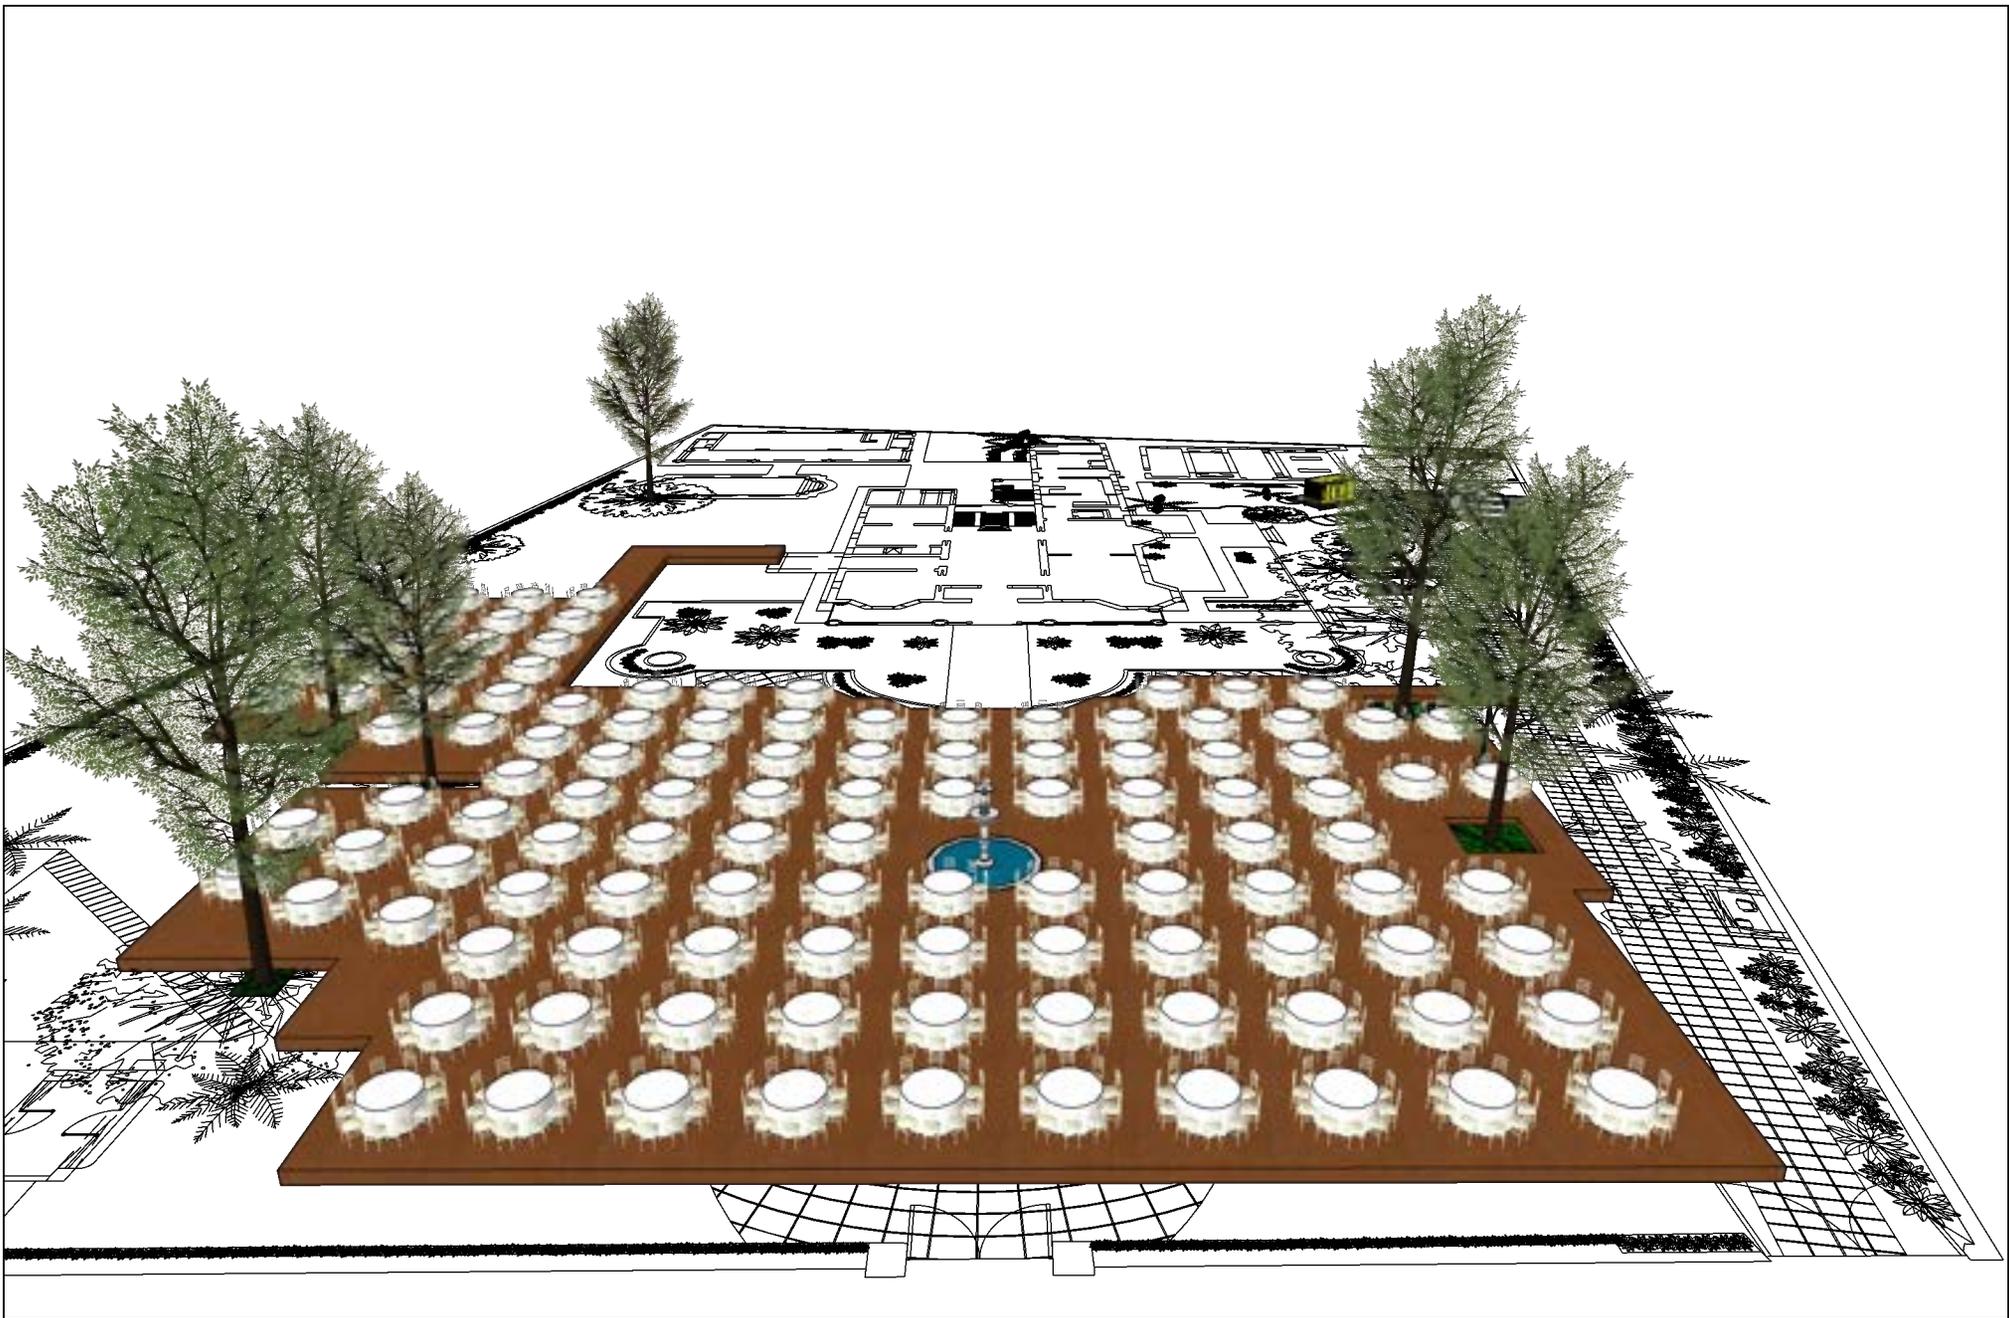

Área: Frente

Tipo de montaje: Corporativo

PAX: 1,170 (117 mesas banquete 10 pax c/u)




Layout El Pinar

Observaciones		
1	Tarima	Altura: 40 cms / Dejar 20 cms de espacio entre la tarima y la fuente
2	Audio	Direccionar hacia la casa
3	Planta de luz	Usar áreas designadas en layout
4	Autos	Usar áreas designadas en layout
5	Área de descarga	Usar áreas designadas en layout

07

A

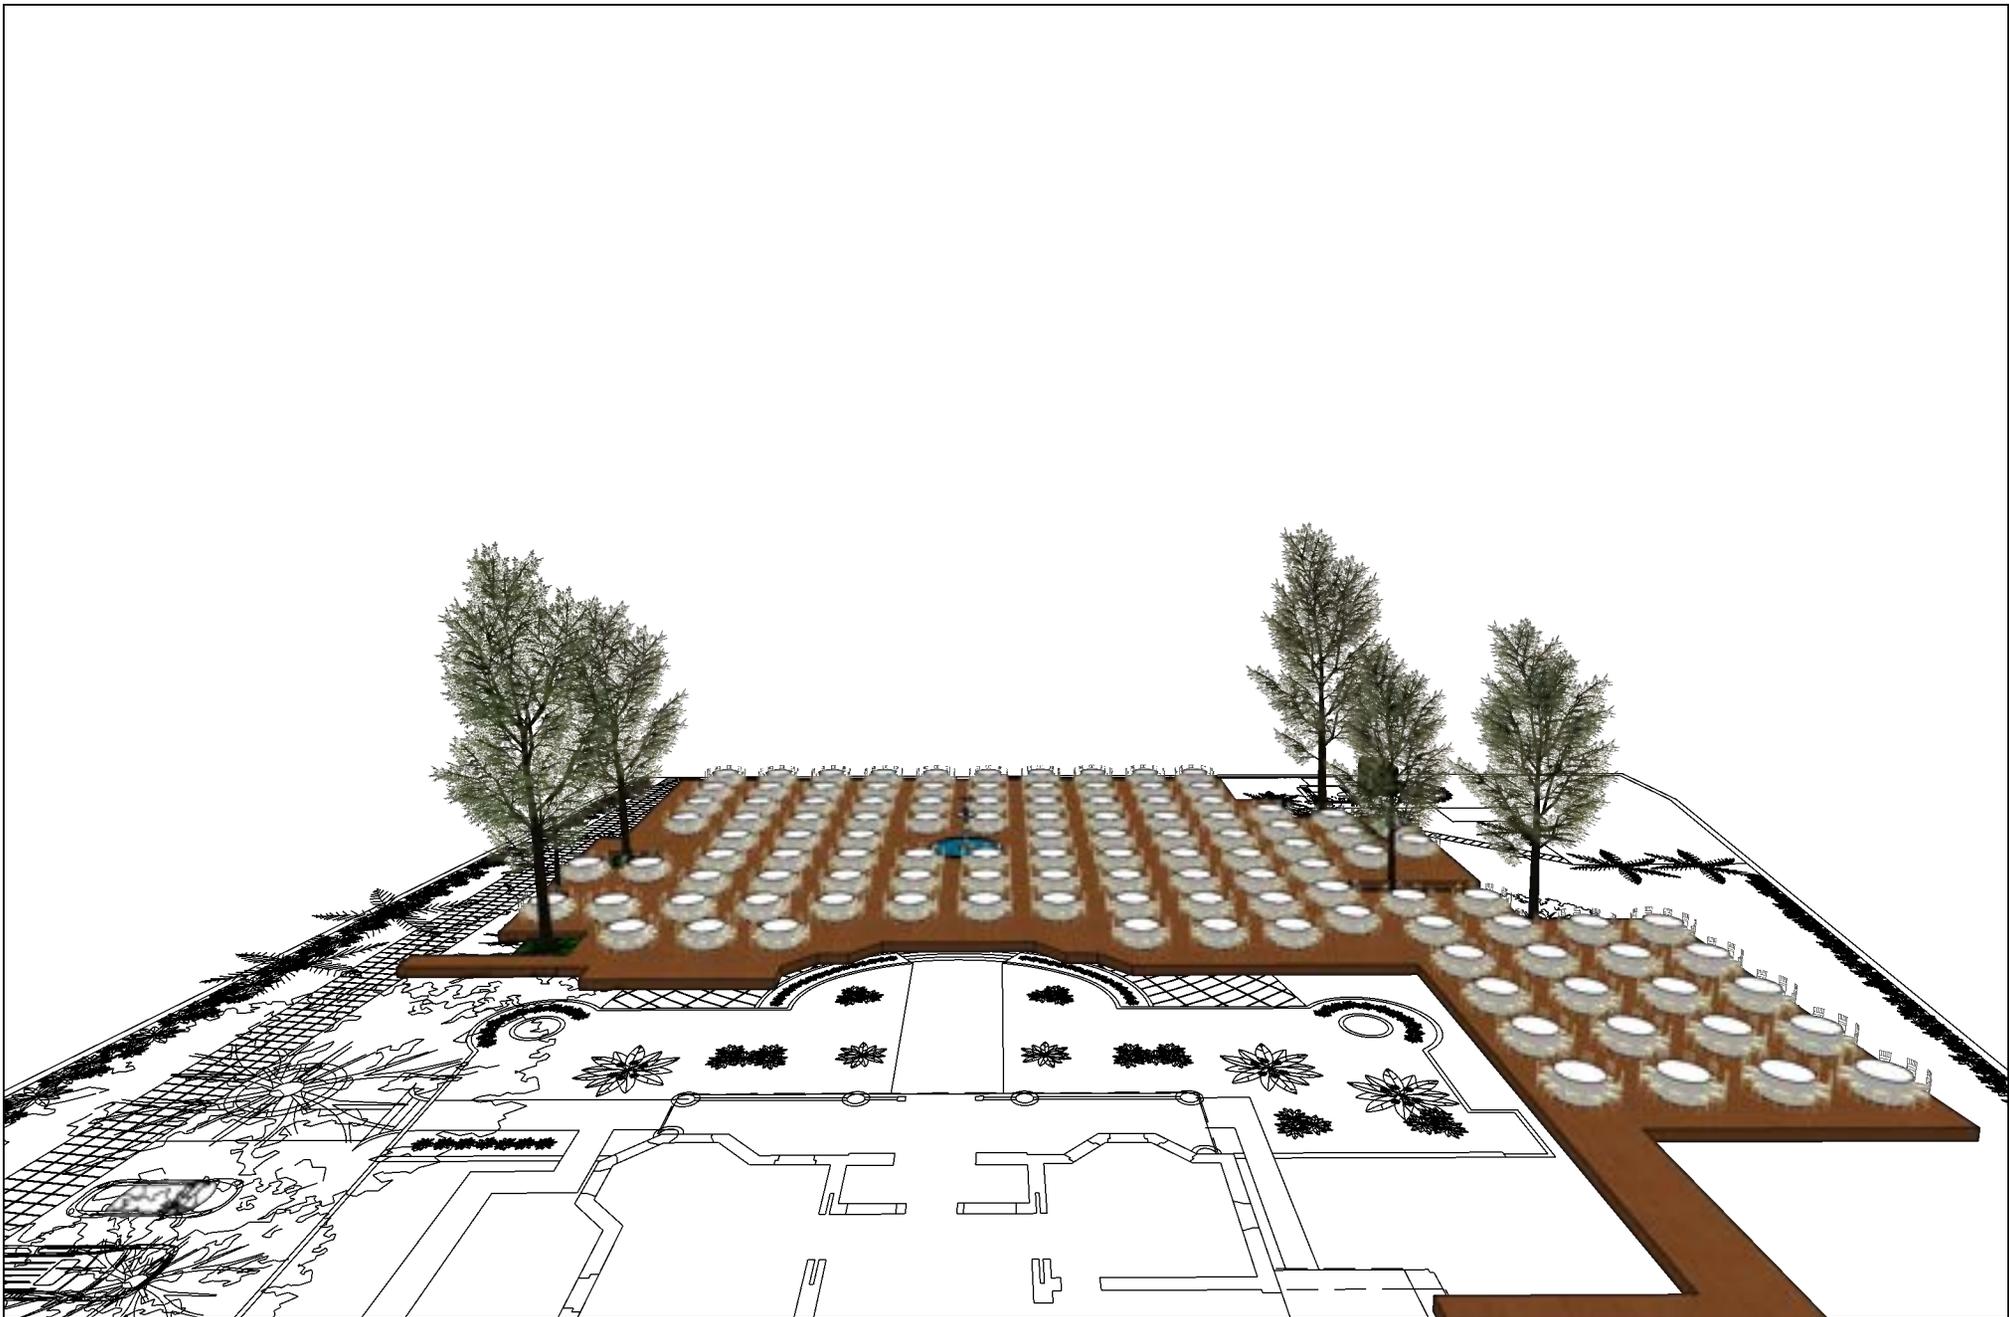

Área: Frente

Tipo de montaje: Corporativo

PAX: 1,170 (117 mesas banquete 10 pax c/u)



Layout El Pinar

Observaciones		
1	Tarima	Altura: 40 cms / Dejar 20 cms de espacio entre la tarima y la fuente
2	Audio	Direccionar hacia la casa
3	Planta de luz	Usar áreas designadas en layout
4	Autos	Usar áreas designadas en layout
5	Área de descarga	Usar áreas designadas en layout