

Planta de luz

Área: Frente

Tipo de montaje: Boda

PAX: 520 PAX (52 mesas banquete 10 pax c/u)




Layout El Pinar

Observaciones

		Observaciones
1	Tarima	Altura: 40 cms / Dejar 20 cms de espacio entre la tarima y la fuente
2	Audio	Direccionar hacia la casa.
3	Planta de luz	Usar áreas designadas en layout
4	Autos	Usar áreas designadas en layout
5	Área de descarga	Usar áreas designadas en layout

01

A

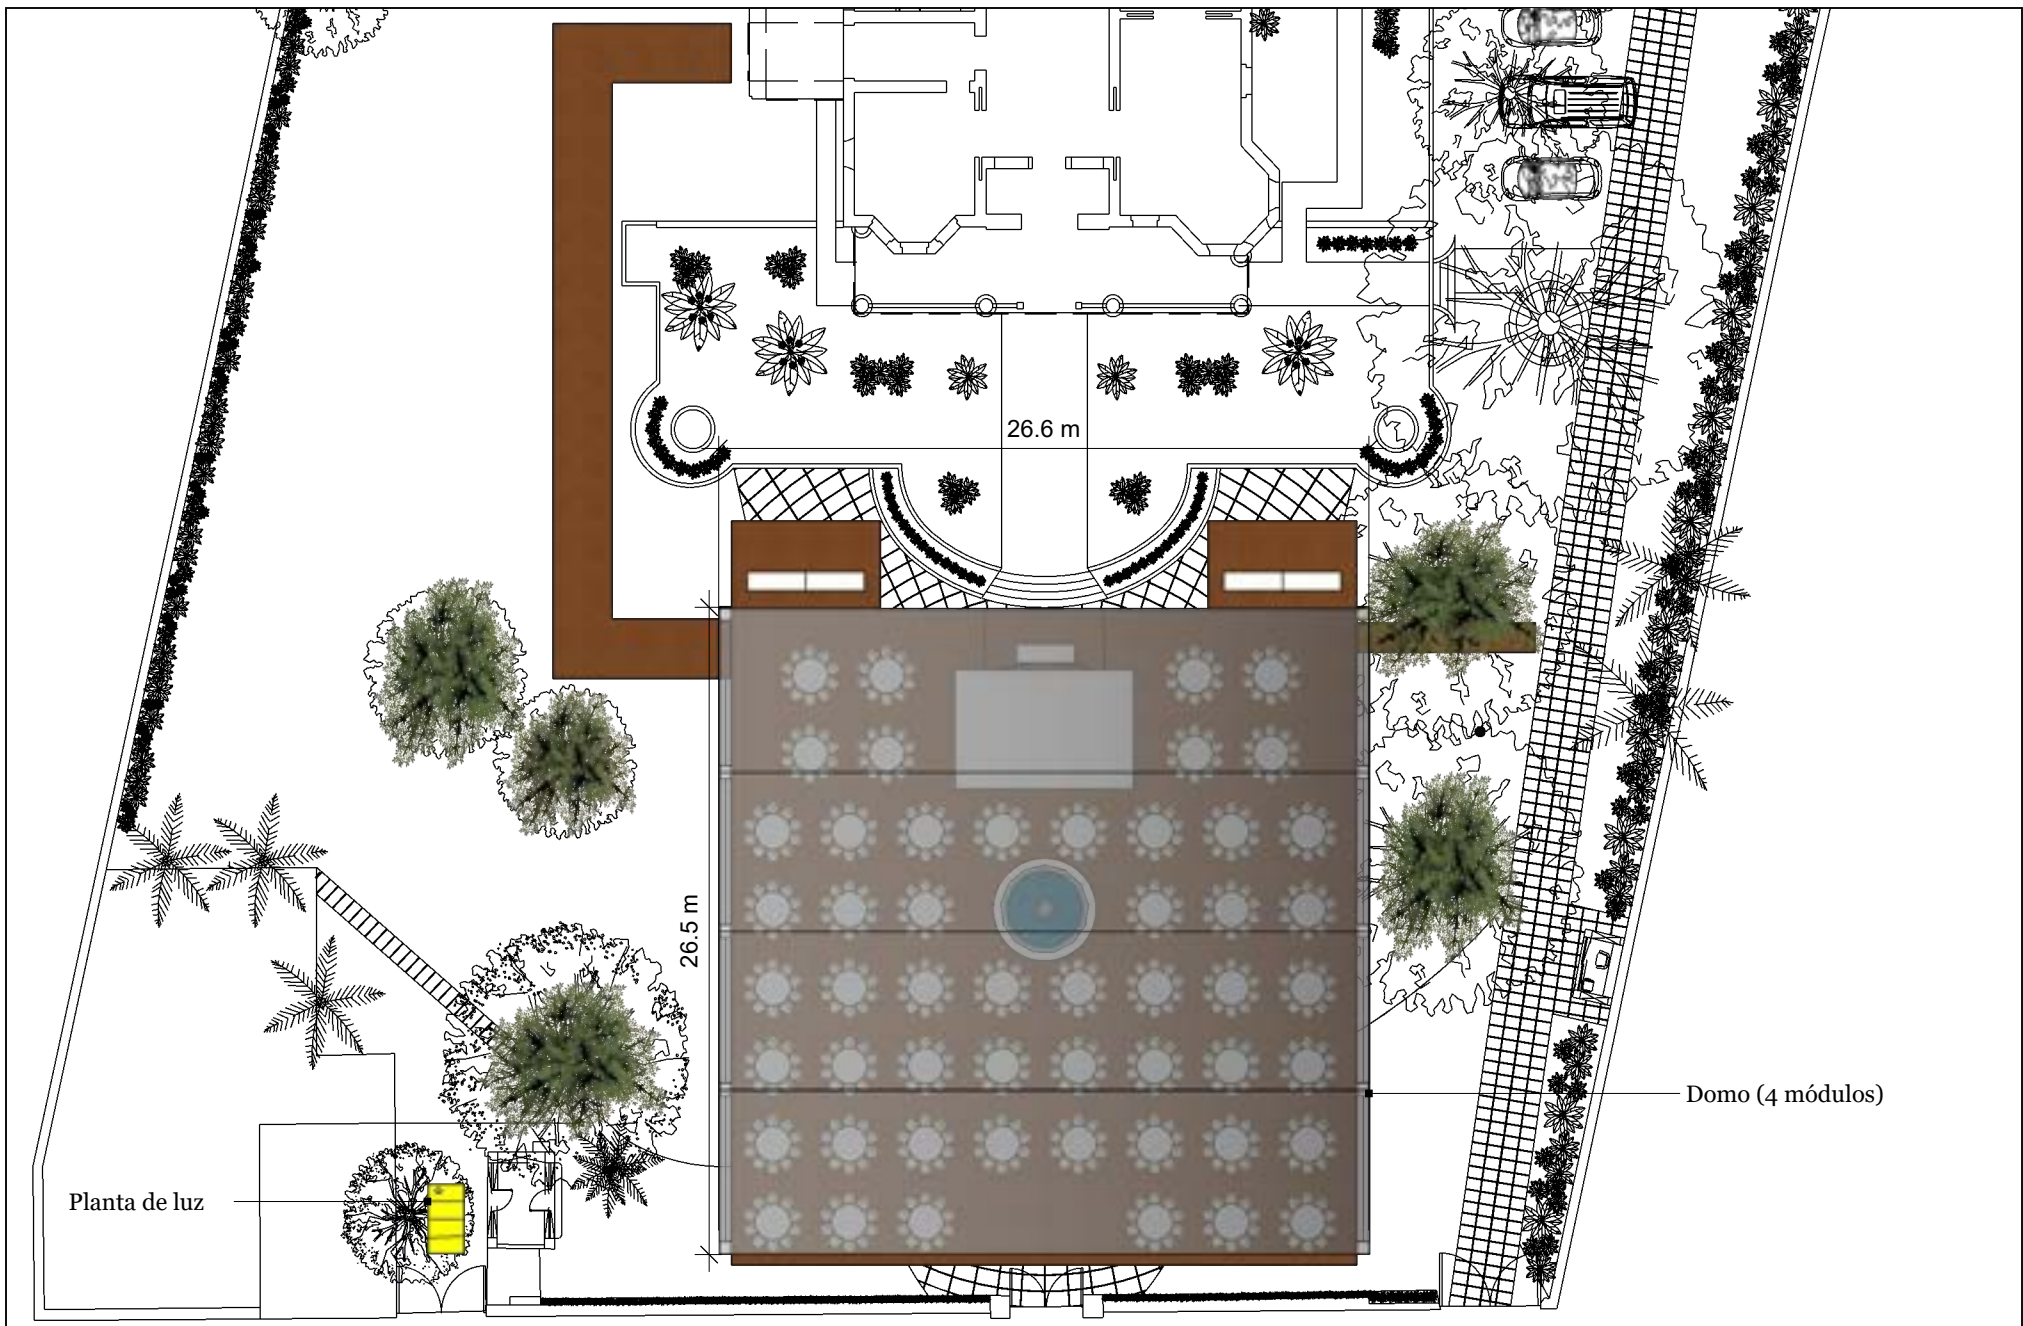


Área: Frente
Tipo de montaje: Boda
PAX: 520 PAX (52 mesas banquete 10 pax c/u)



Layout El Pinar

Observaciones		
1	Tarima	Altura: 40 cms / Dejar 20 cms de espacio entre la tarima y la fuente
2	Audio	Direccionar hacia la casa.
3	Planta de luz	Usar áreas designadas en layout
4	Autos	Usar áreas designadas en layout
5	Área de descarga	Usar áreas designadas en layout

A 02

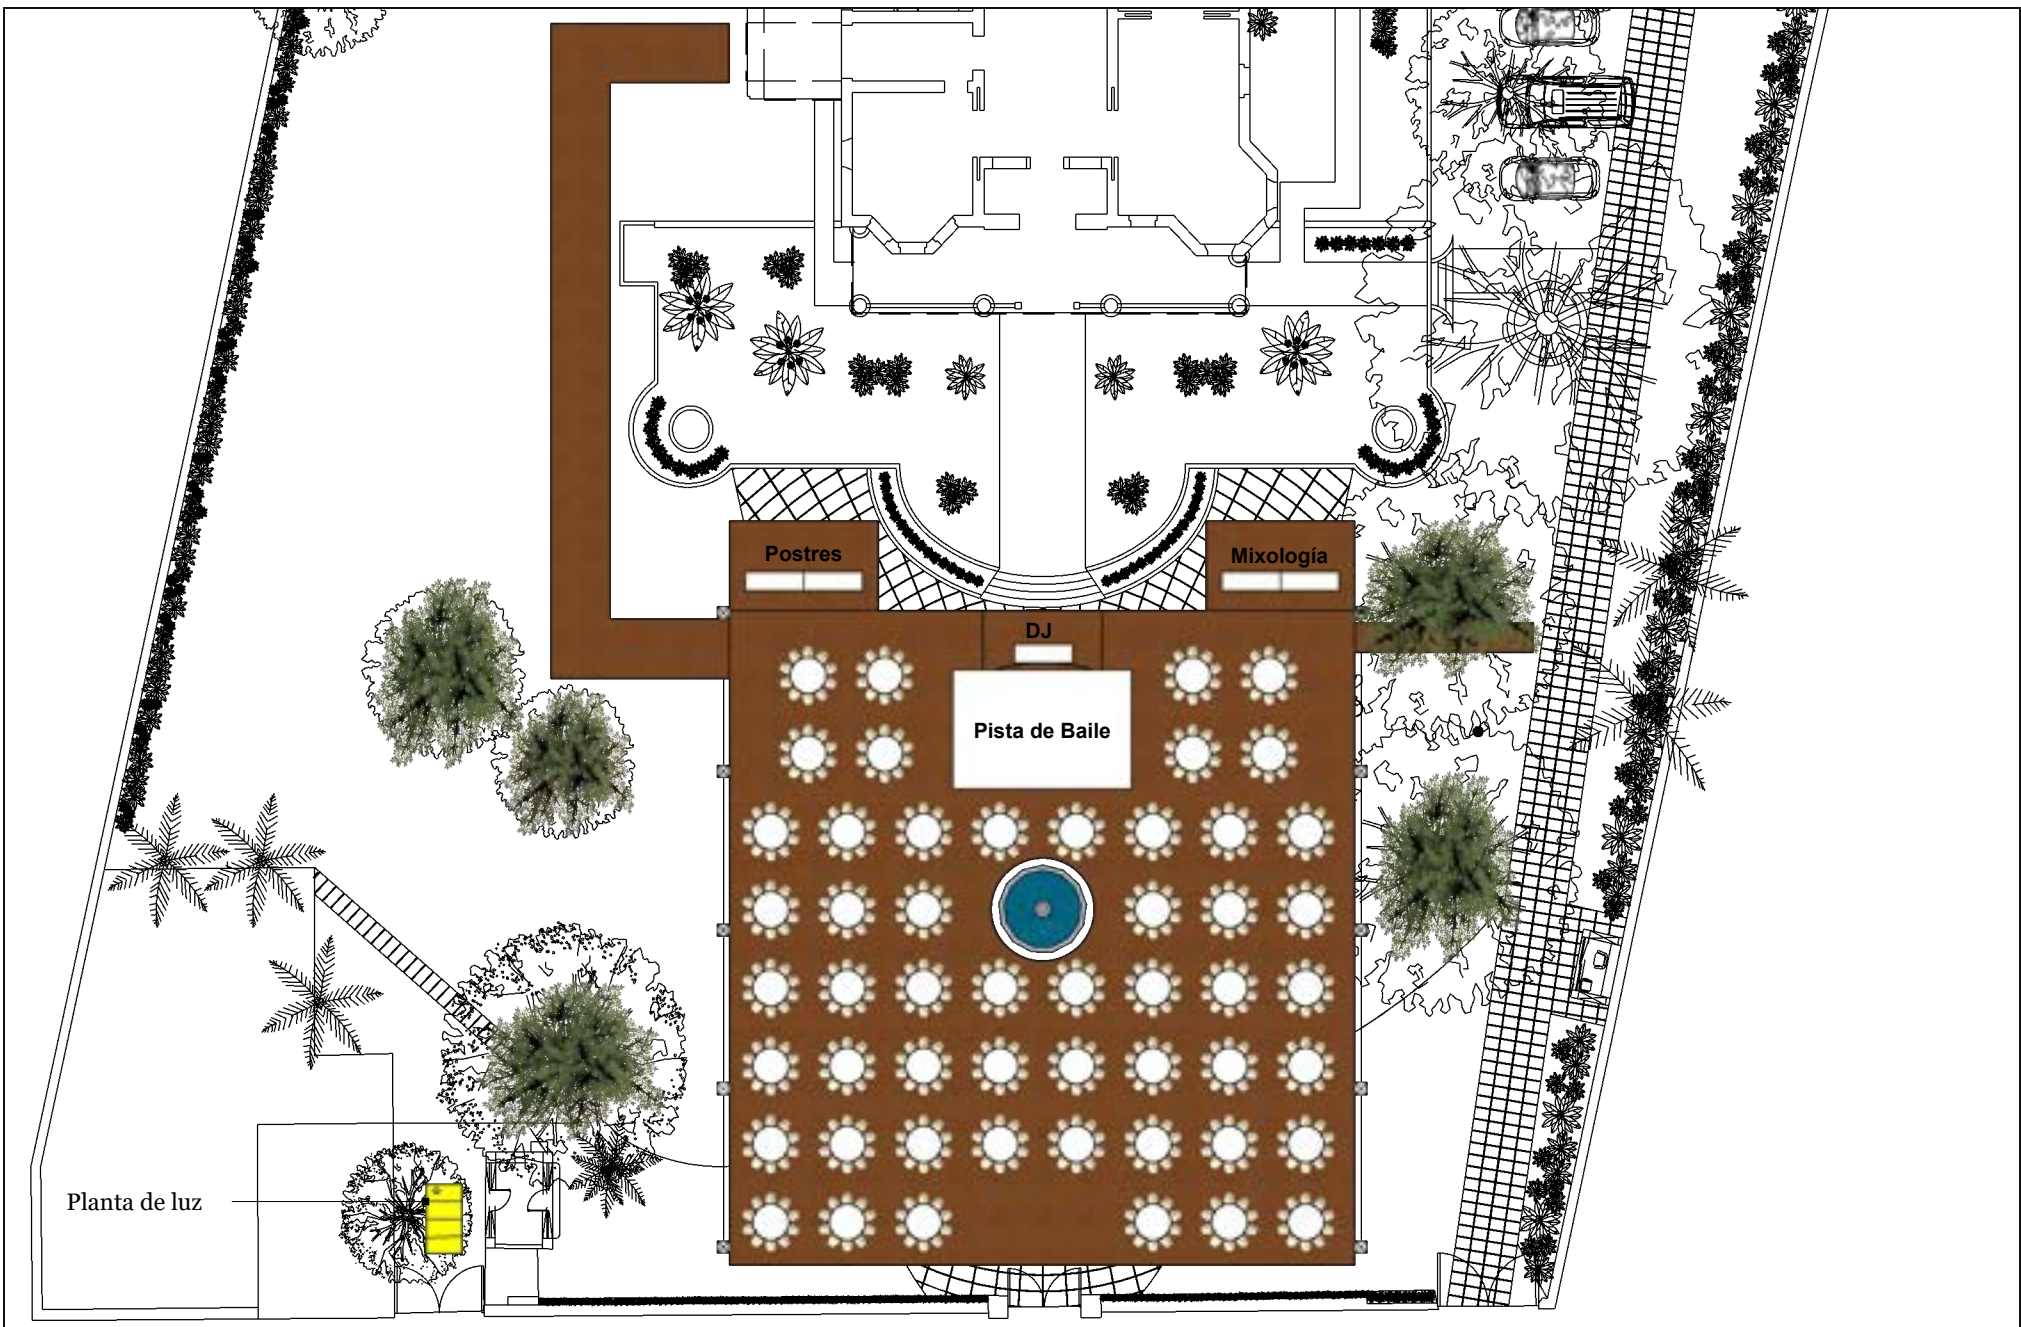


Área: Frente
Tipo de montaje: Boda
PAX: 520 PAX (52 mesas banquete 10 pax c/u)



Layout El Pinar

Observaciones		
1	Tarima	Altura: 40 cms / Dejar 20 cms de espacio entre la tarima y la fuente
2	Audio	Direccionar hacia la casa.
3	Planta de luz	Usar áreas designadas en layout
4	Autos	Usar áreas designadas en layout
5	Área de descarga	Usar áreas designadas en layout

A 03

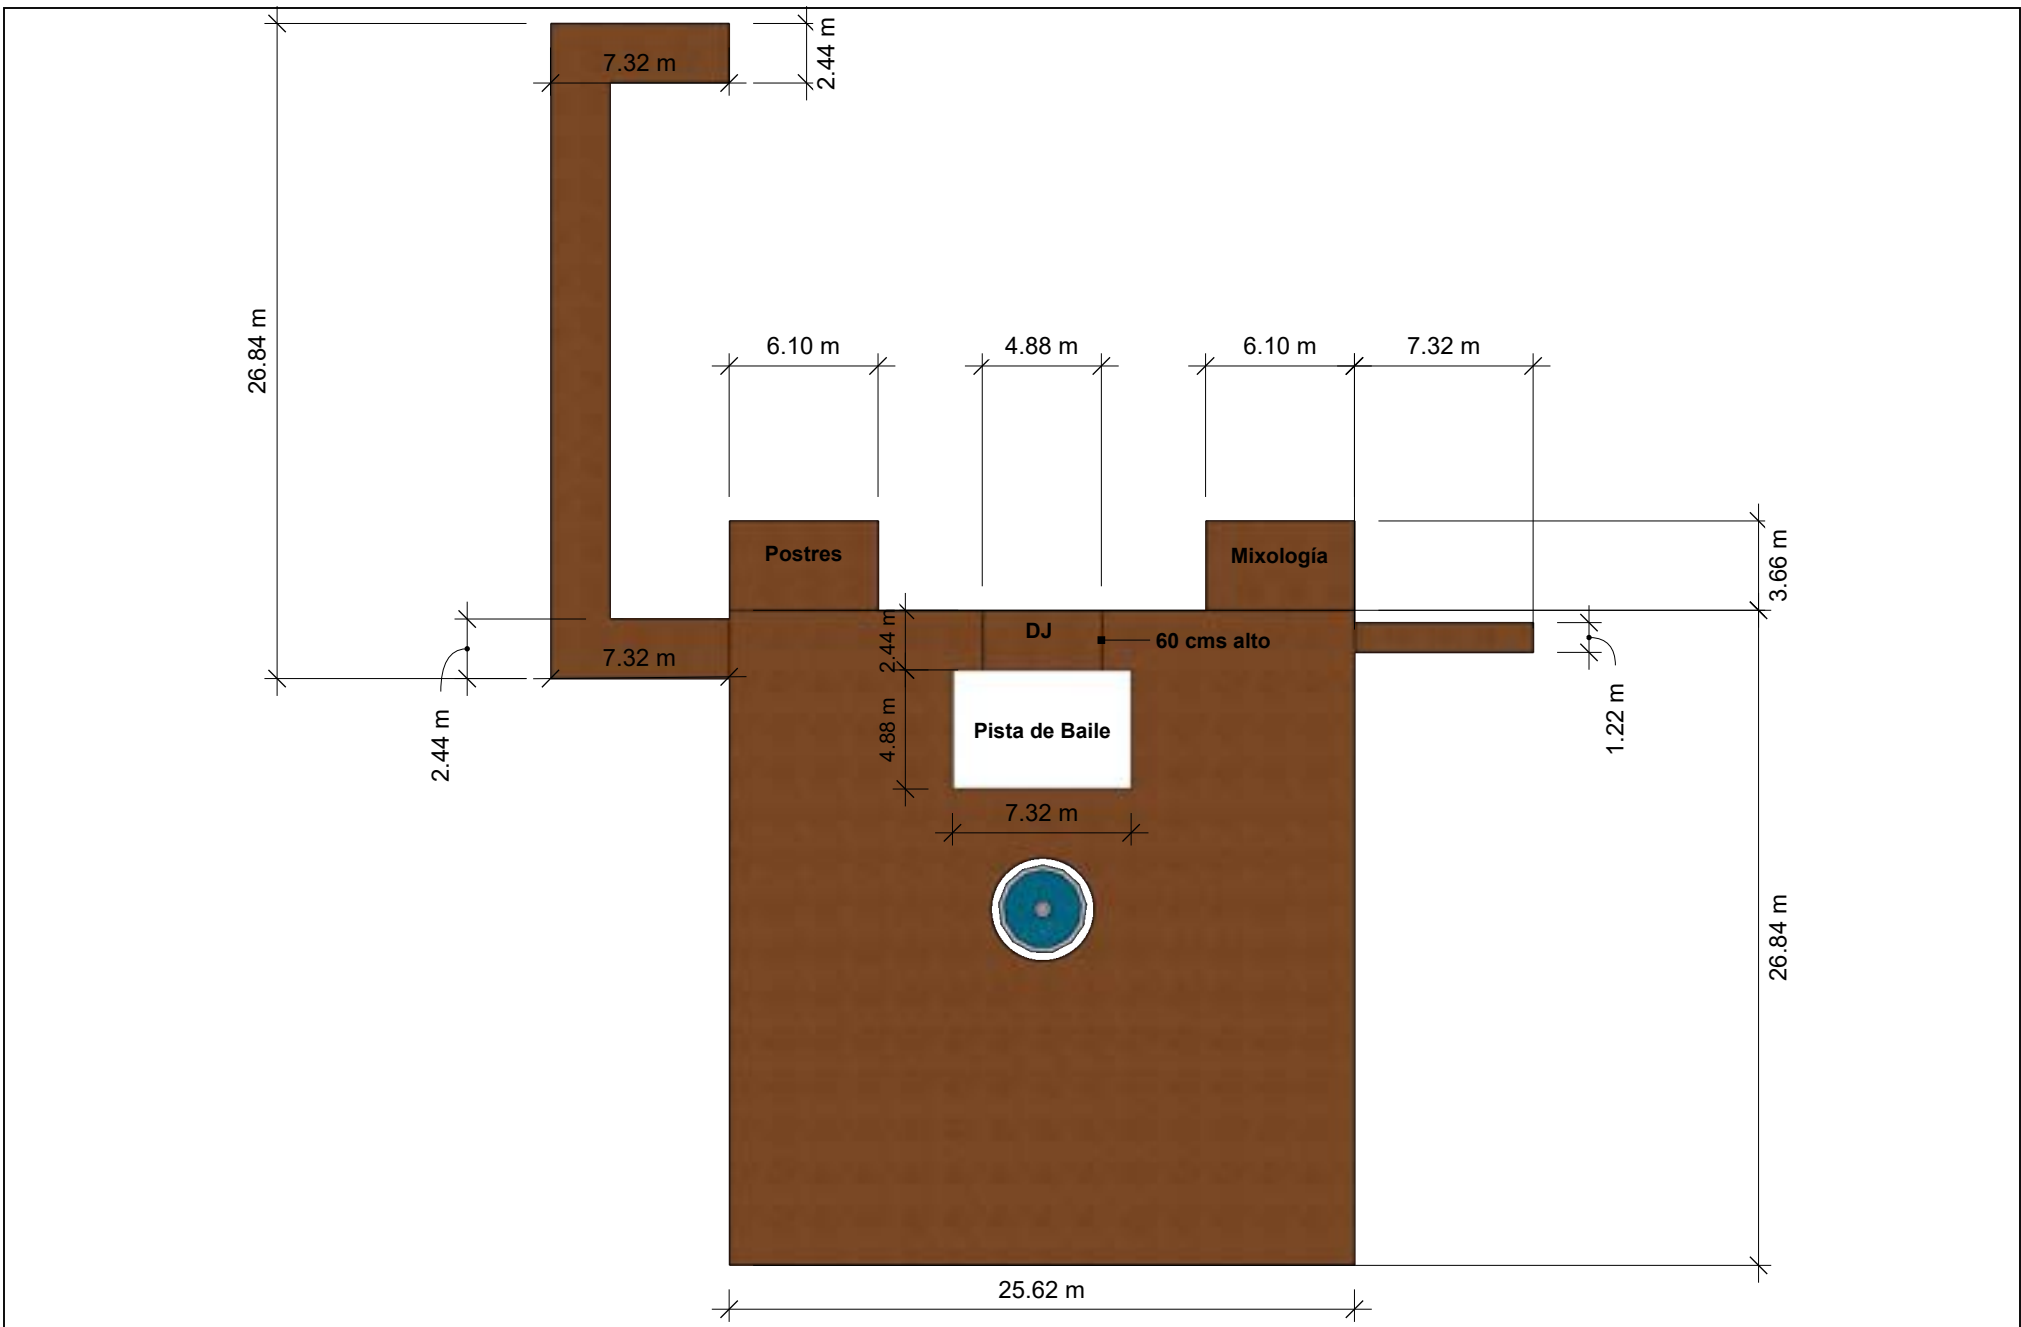


Área: Frente
Tipo de montaje: Boda
PAX: 520 PAX (52 mesas banquete 10 pax c/u)



Layout El Pinar

Observaciones		
1	Tarima	Altura: 40 cms / Dejar 20 cms de espacio entre la tarima y la fuente
2	Audio	Direccionar hacia la casa.
3	Planta de luz	Usar áreas designadas en layout
4	Autos	Usar áreas designadas en layout
5	Área de descarga	Usar áreas designadas en layout

A 04

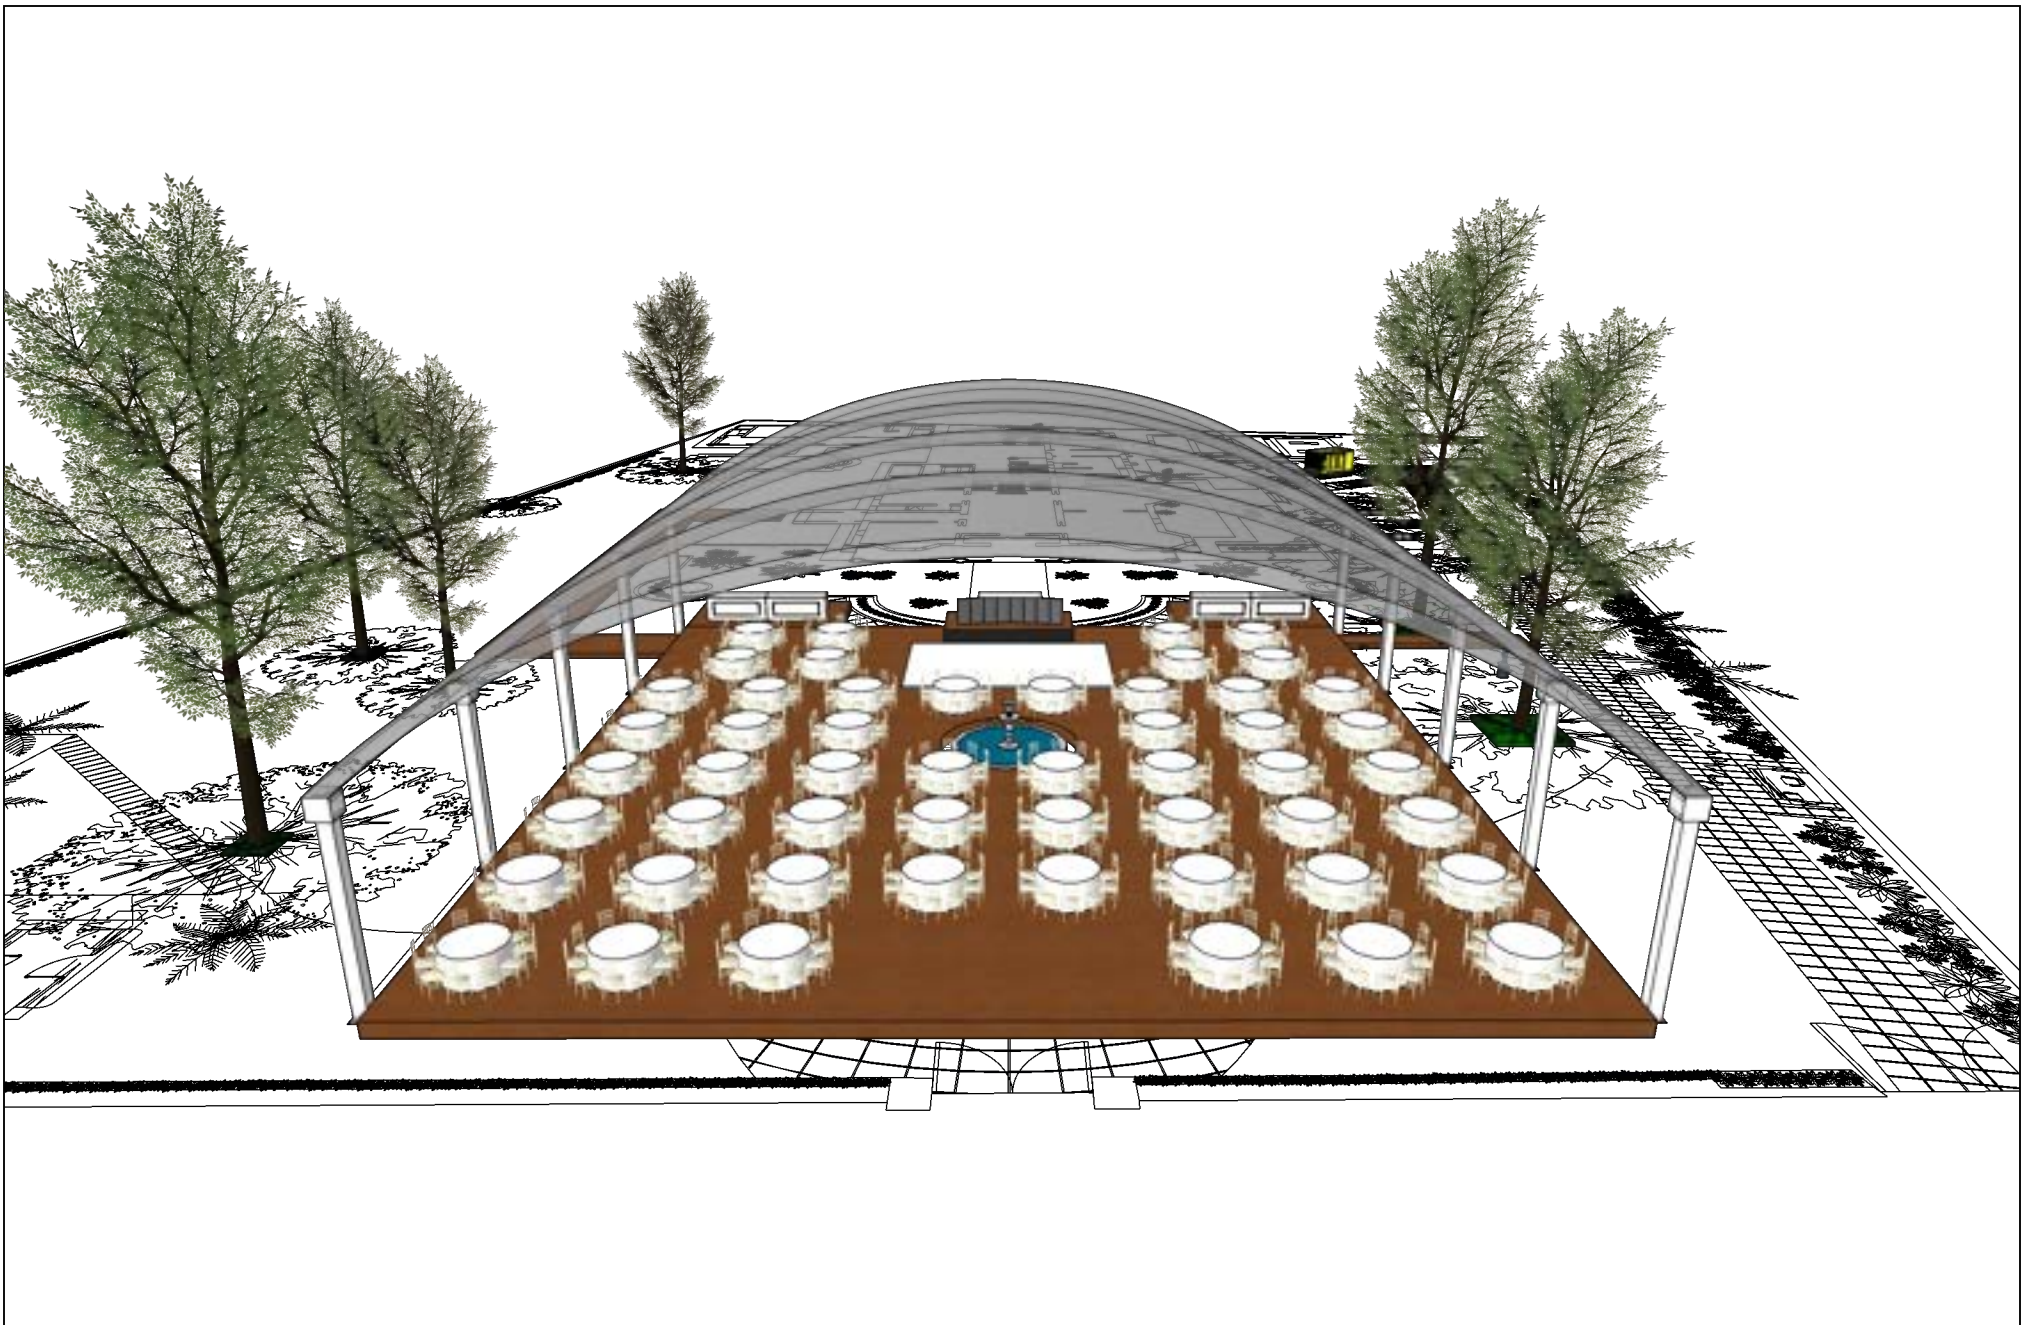

Área: Frente
Tipo de montaje: Boda
PAX: 520 PAX (52 mesas banquete 10 pax c/u)



Layout El Pinar

Observaciones		
1	Tarima	Altura: 40 cms / Dejar 20 cms de espacio entre la tarima y la fuente
2	Audio	Direccionar hacia la casa.
3	Planta de luz	Usar áreas designadas en layout
4	Autos	Usar áreas designadas en layout
5	Área de descarga	Usar áreas designadas en layout

05
A



Área: Frente
Tipo de montaje: Boda
PAX: 520 PAX (52 mesas banquete 10 pax c/u)



Layout El Pinar

Observaciones		
1	Tarima	Altura: 40 cms / Dejar 20 cms de espacio entre la tarima y la fuente
2	Audio	Direccionar hacia la casa.
3	Planta de luz	Usar áreas designadas en layout
4	Autos	Usar áreas designadas en layout
5	Área de descarga	Usar áreas designadas en layout

06
A