

Planta de luz

Área de descarga

Planta de luz

Área: Frente

Tipo de montaje: Cóctel

PAX: 528 PAX (60 periqueras 4 pax c/u y 36 periqueras 8 pax c/u)




Layout El Pinar

Observaciones

1	Tarima	Altura: 40 cms / Dejar 20 cms de espacio entre la tarima y la fuente
2	Audio	Direccionar hacia la casa.
3	Planta de luz	Usar áreas designadas en layout
4	Autos	Usar áreas designadas en layout
5	Área de descarga	Usar áreas designadas en layout

01

A

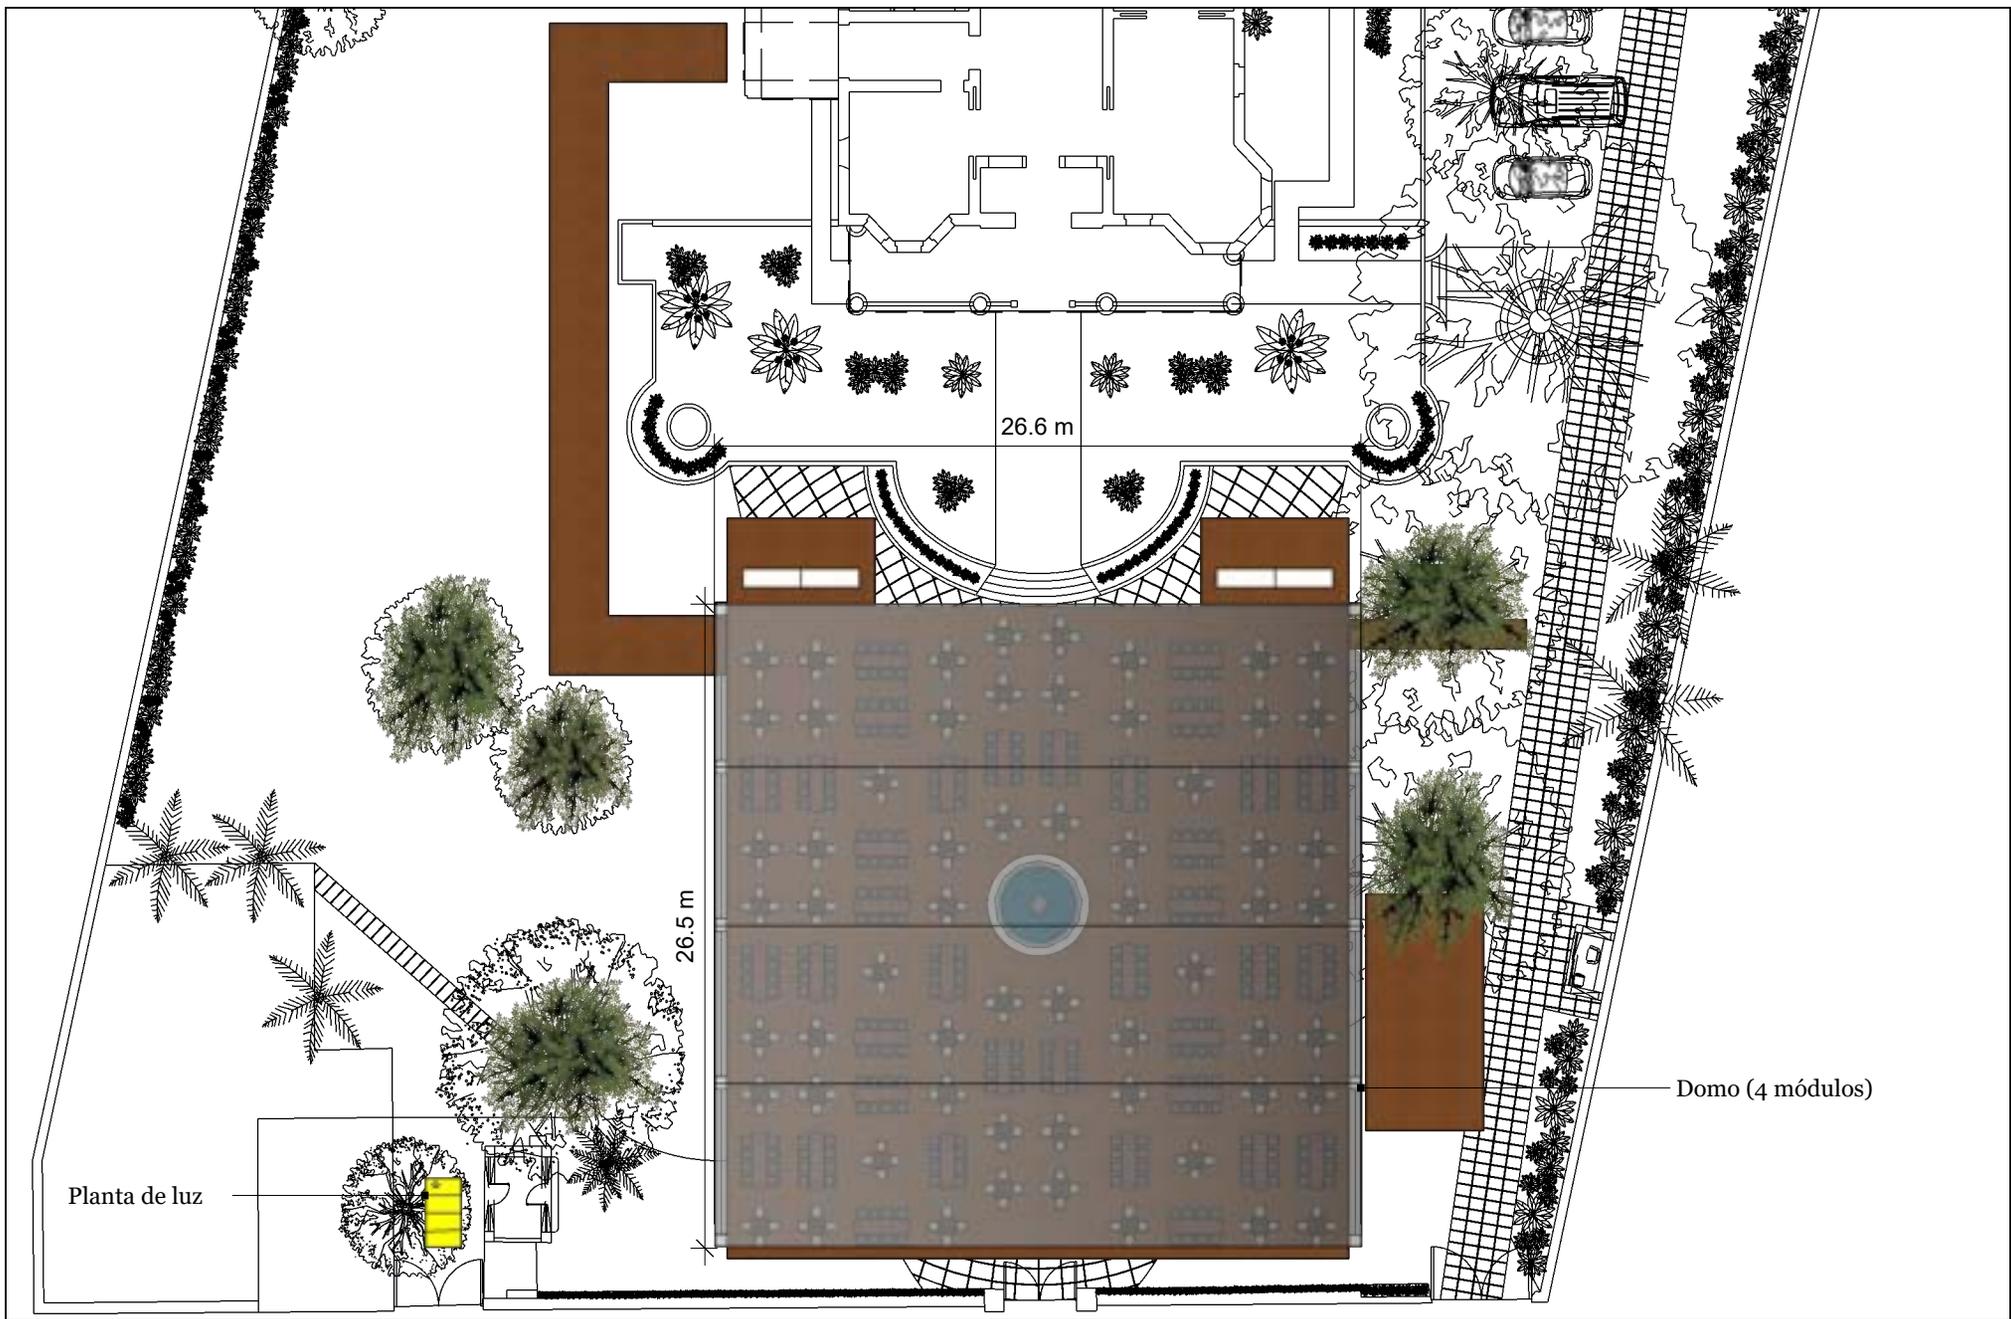


Área: Frente
Tipo de montaje: Cóctel
PAX: 528 PAX (60 periqueras 4 pax c/u y 36 periqueras 8 pax c/u)



Layout El Pinar

Observaciones		
1	Tarima	Altura: 40 cms / Dejar 20 cms de espacio entre la tarima y la fuente
2	Audio	Direccionar hacia la casa.
3	Planta de luz	Usar áreas designadas en layout
4	Autos	Usar áreas designadas en layout
5	Área de descarga	Usar áreas designadas en layout


A 02

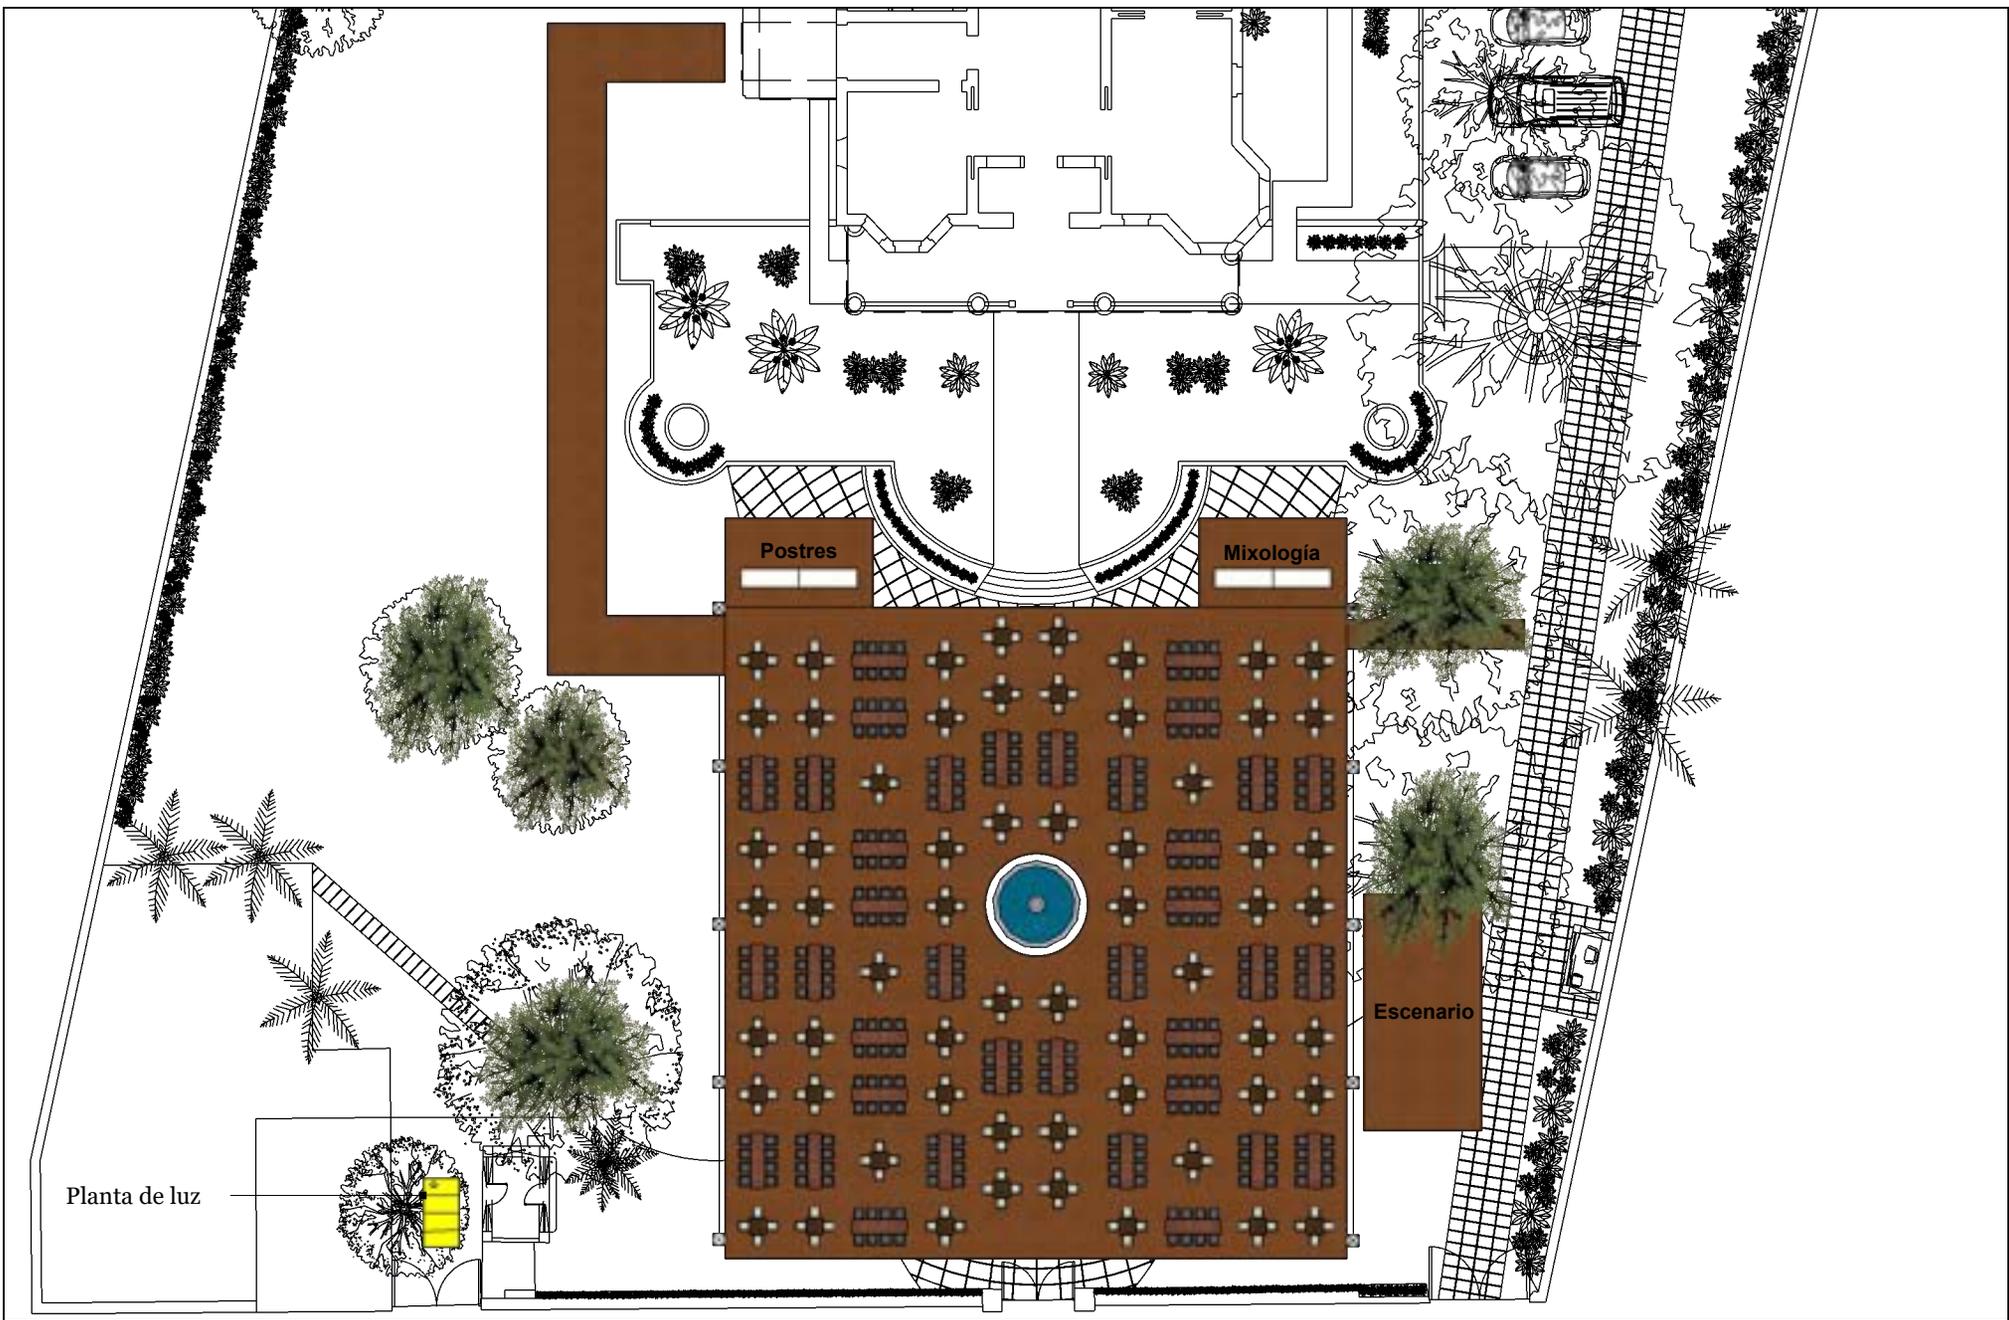

Área: Frente
Tipo de montaje: Cóctel
PAX: 528 PAX (60 periqueras 4 pax c/u y 36 periqueras 8 pax c/u)


Layout El Pinar

Observaciones		
1	Tarima	Altura: 40 cms / Dejar 20 cms de espacio entre la tarima y la fuente
2	Audio	Direccionar hacia la casa.
3	Planta de luz	Usar áreas designadas en layout
4	Autos	Usar áreas designadas en layout
5	Área de descarga	Usar áreas designadas en layout

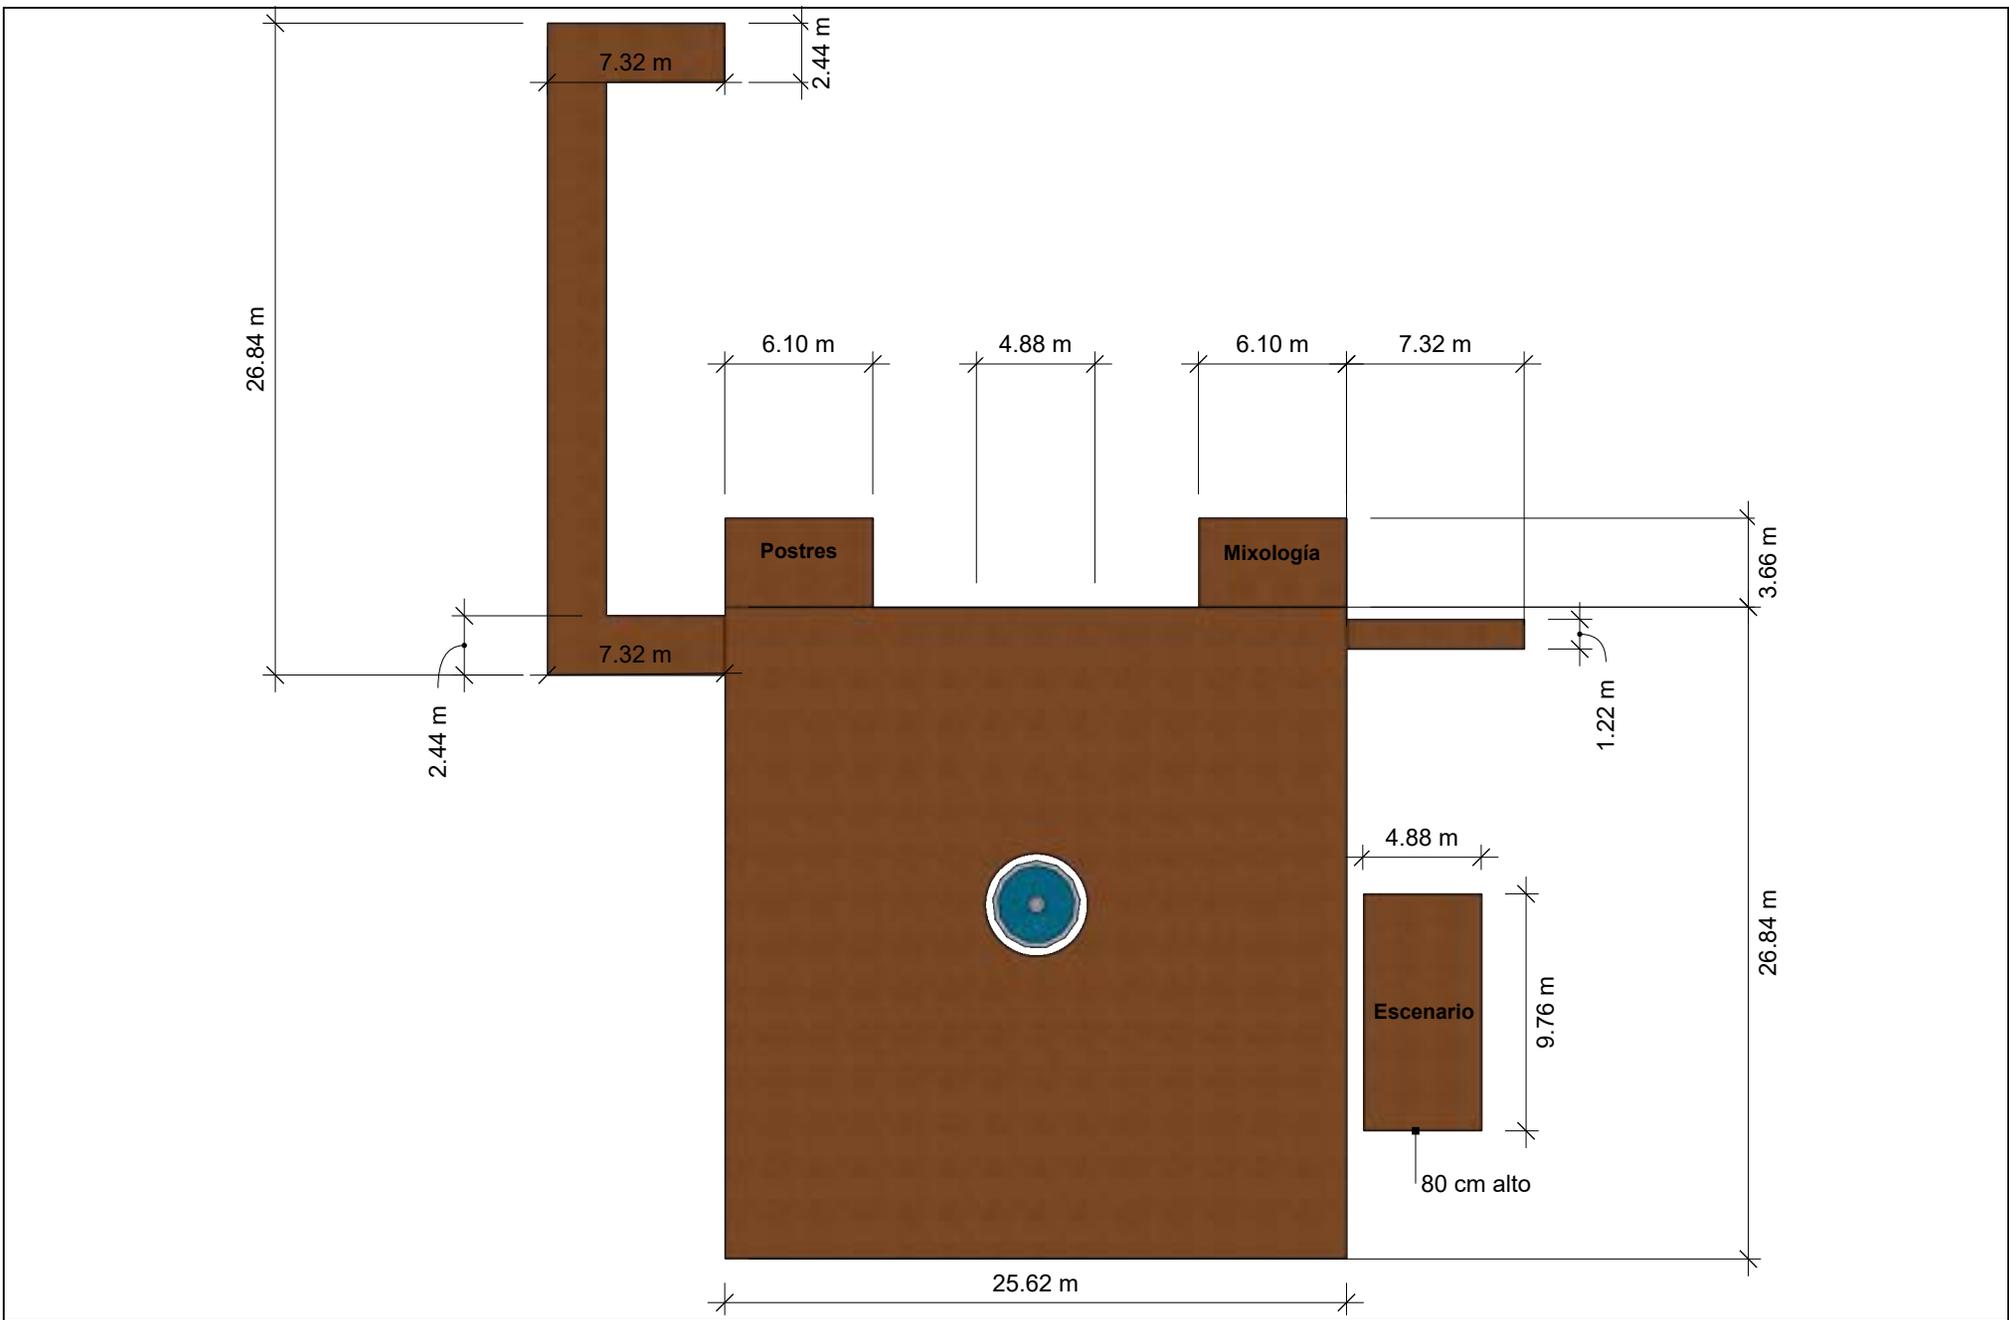


Área: Frente
Tipo de montaje: Cóctel
PAX: 528 PAX (60 periqueras 4 pax c/u y 36 periqueras 8 pax c/u)



Observaciones		
1	Tarima	Altura: 40 cms / Dejar 20 cms de espacio entre la tarima y la fuente
2	Audio	Direccionar hacia la casa.
3	Planta de luz	Usar áreas designadas en layout
4	Autos	Usar áreas designadas en layout
5	Área de descarga	Usar áreas designadas en layout

A 04

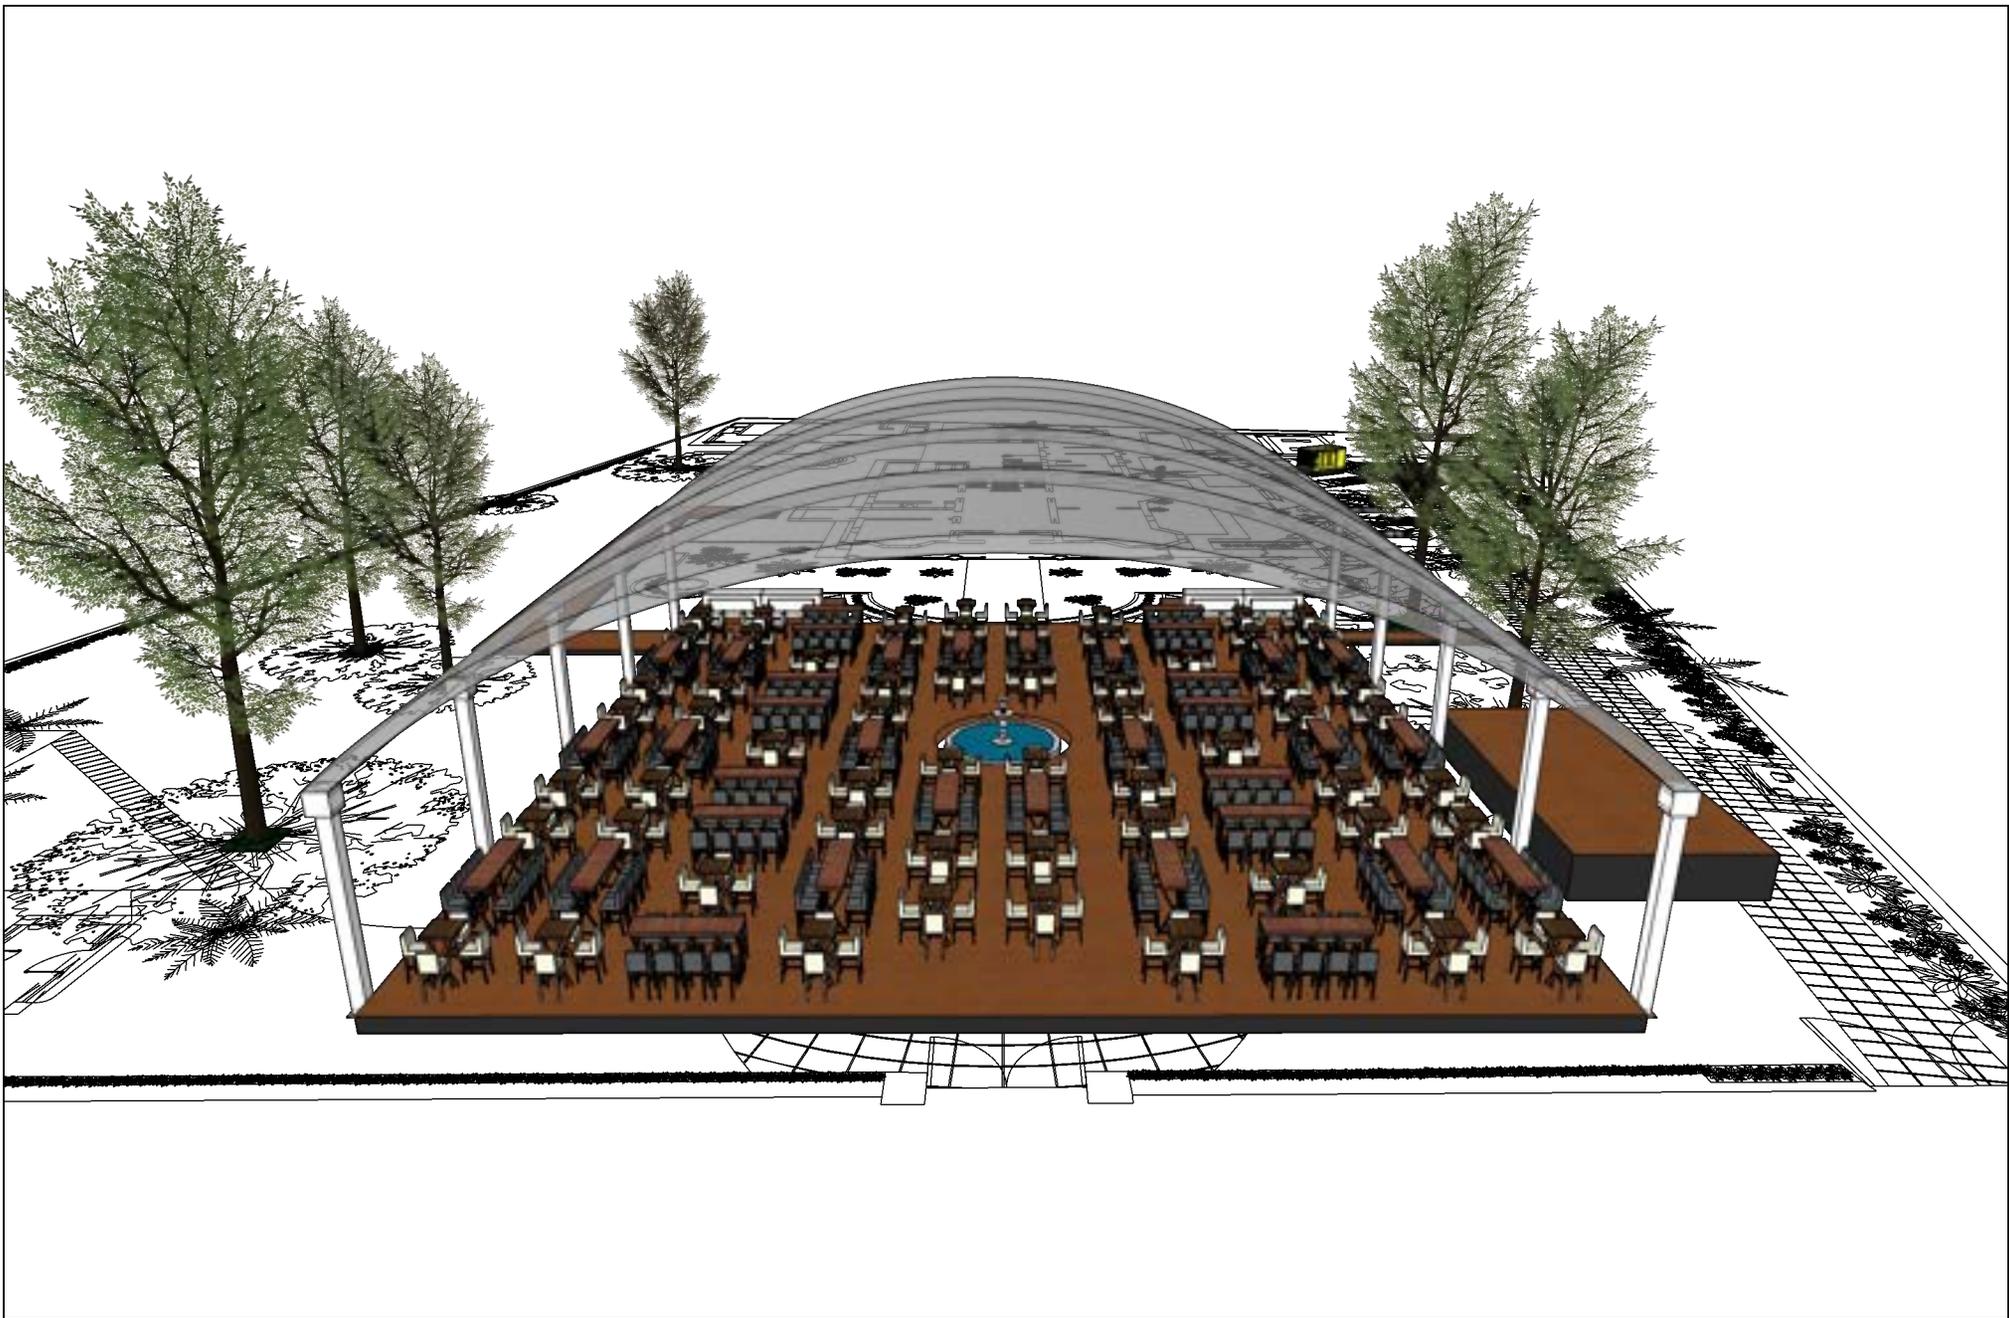


Área: Frente
Tipo de montaje: Cóctel
PAX: 528 PAX (60 periqueras 4 pax c/u y 36 periqueras 8 pax c/u)



Layout El Pinar

Observaciones		
1	Tarima	Altura: 40 cms / Dejar 20 cms de espacio entre la tarima y la fuente
2	Audio	Direccionar hacia la casa.
3	Planta de luz	Usar áreas designadas en layout
4	Autos	Usar áreas designadas en layout
5	Área de descarga	Usar áreas designadas en layout

05
A

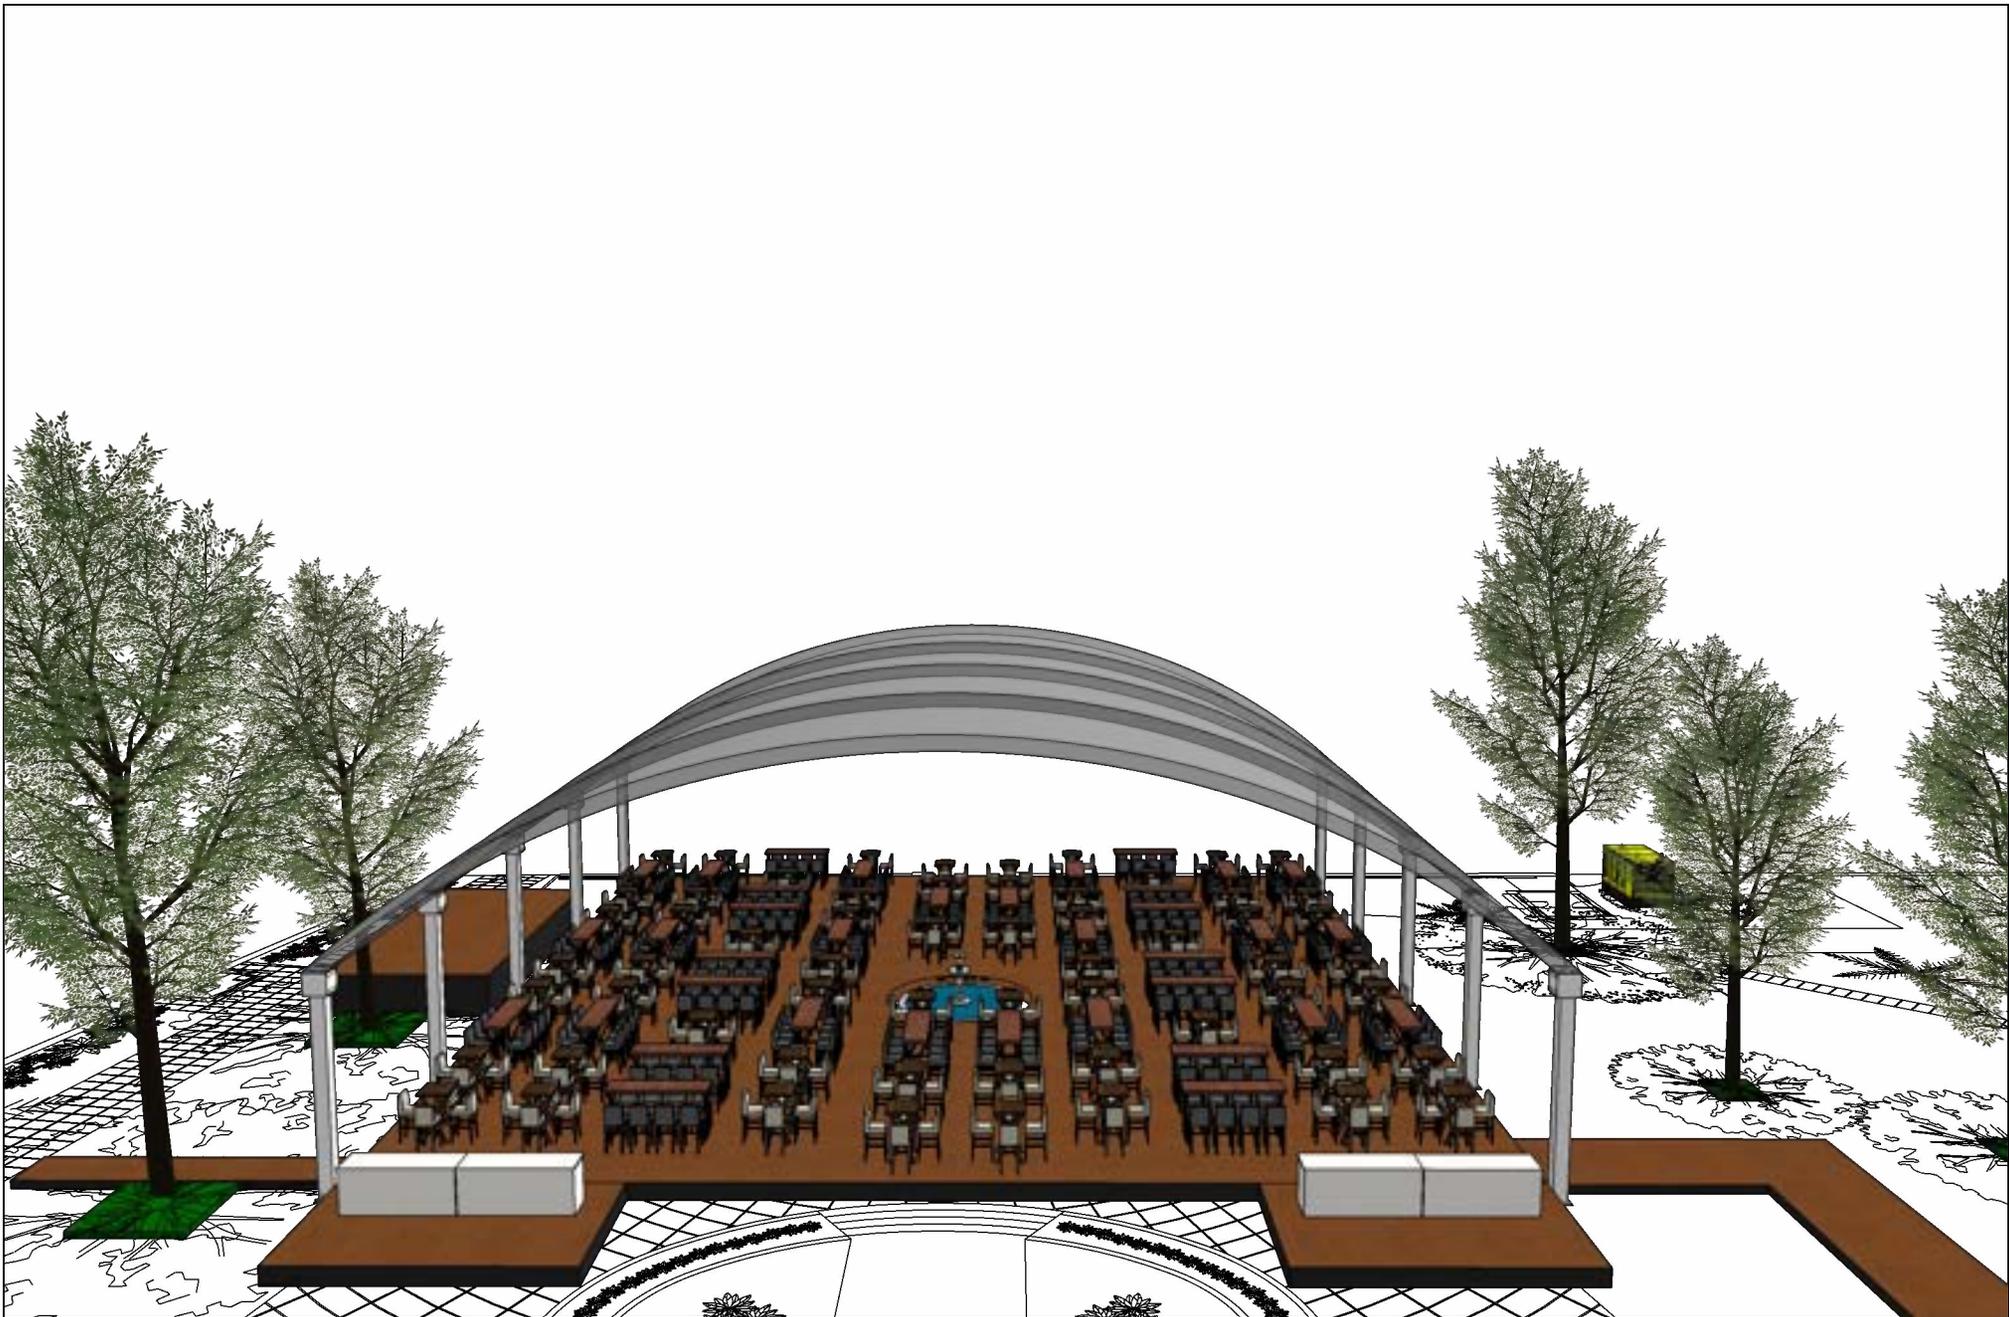

Área: Frente
Tipo de montaje: Cóctel
PAX: 528 PAX (60 periquerías 4 pax c/u y 36 periquerías 8 pax c/u)



Layout El Pinar

Observaciones		
1	Tarima	Altura: 40 cms / Dejar 20 cms de espacio entre la tarima y la fuente
2	Audio	Direccionar hacia la casa.
3	Planta de luz	Usar áreas designadas en layout
4	Autos	Usar áreas designadas en layout
5	Área de descarga	Usar áreas designadas en layout