

Planta de luz

**Área:** Frente

**Tipo de montaje:** Corporativo


**PAX:** 620 PAX (62 mesas banquete 10 pax c/u)



Layout El Pinar

Observaciones

		Observaciones
1	Tarima	Altura: 40 cms / Dejar 20 cms de espacio entre la tarima y la fuente
2	Audio	Direccionar hacia la casa.
3	Planta de luz	Usar áreas designadas en layout
4	Autos	Usar áreas designadas en layout
5	Área de descarga	Usar áreas designadas en layout

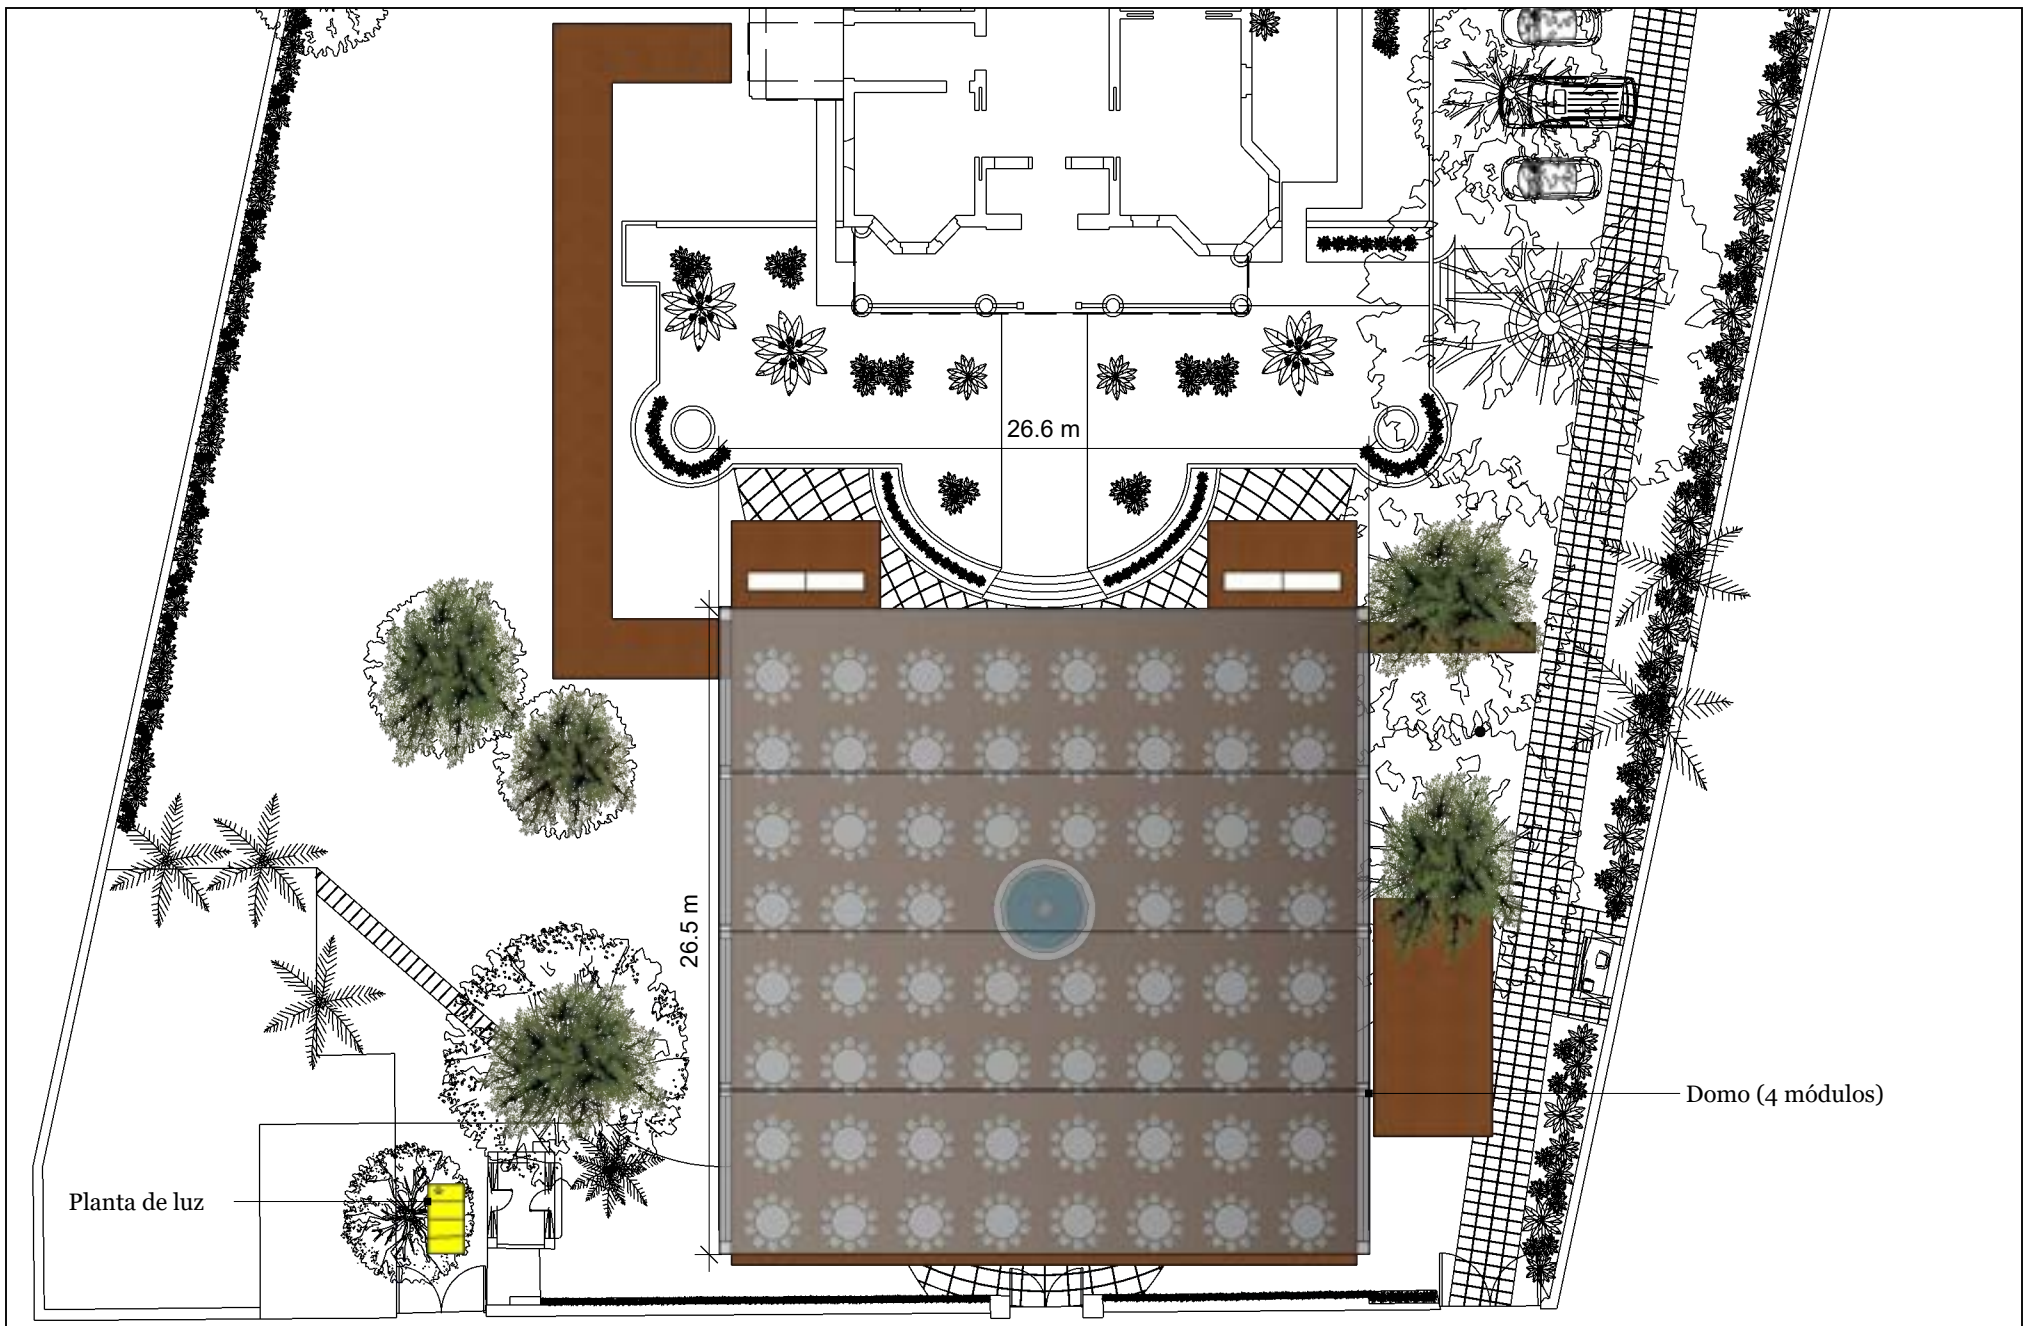

**Área:** Frente  
**Tipo de montaje:** Corporativo  
**PAX:** 620 PAX (62 mesas banquete 10 pax c/u)




Layout El Pinar

Observaciones		
1	Tarima	Altura: 40 cms / Dejar 20 cms de espacio entre la tarima y la fuente
2	Audio	Direccionar hacia la casa.
3	Planta de luz	Usar áreas designadas en layout
4	Autos	Usar áreas designadas en layout
5	Área de descarga	Usar áreas designadas en layout

**A 02**



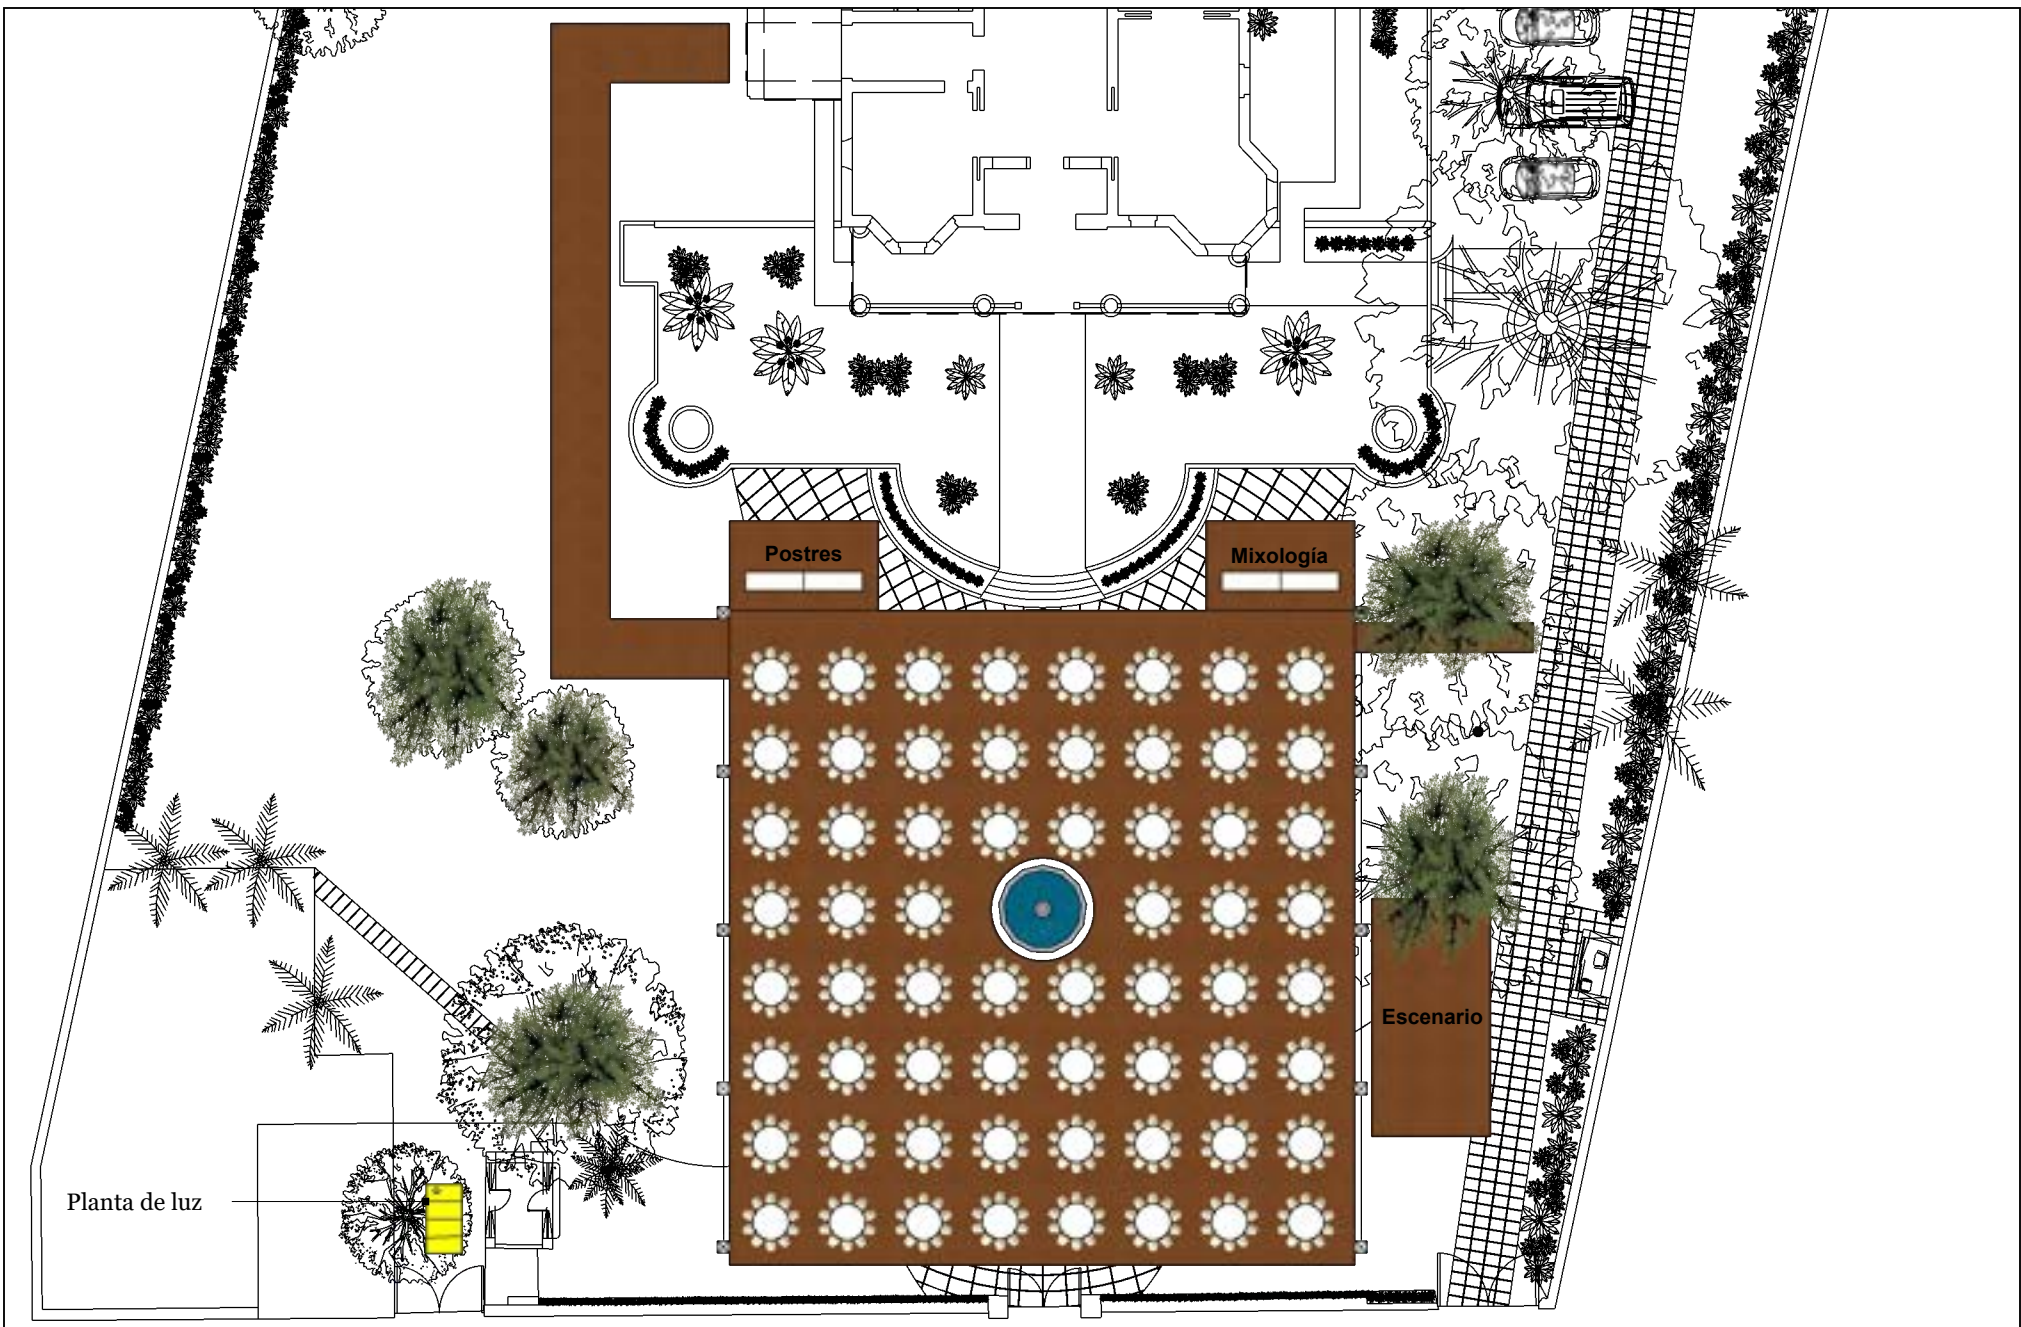

**Área:** Frente

**Tipo de montaje:** Corporativo

**PAX:** 620 PAX (62 mesas banquete 10 pax c/u)




Layout El Pinar

Observaciones

		Observaciones
1	Tarima	Altura: 40 cms / Dejar 20 cms de espacio entre la tarima y la fuente
2	Audio	Direccionar hacia la casa.
3	Planta de luz	Usar áreas designadas en layout
4	Autos	Usar áreas designadas en layout
5	Área de descarga	Usar áreas designadas en layout

**03**

**A**

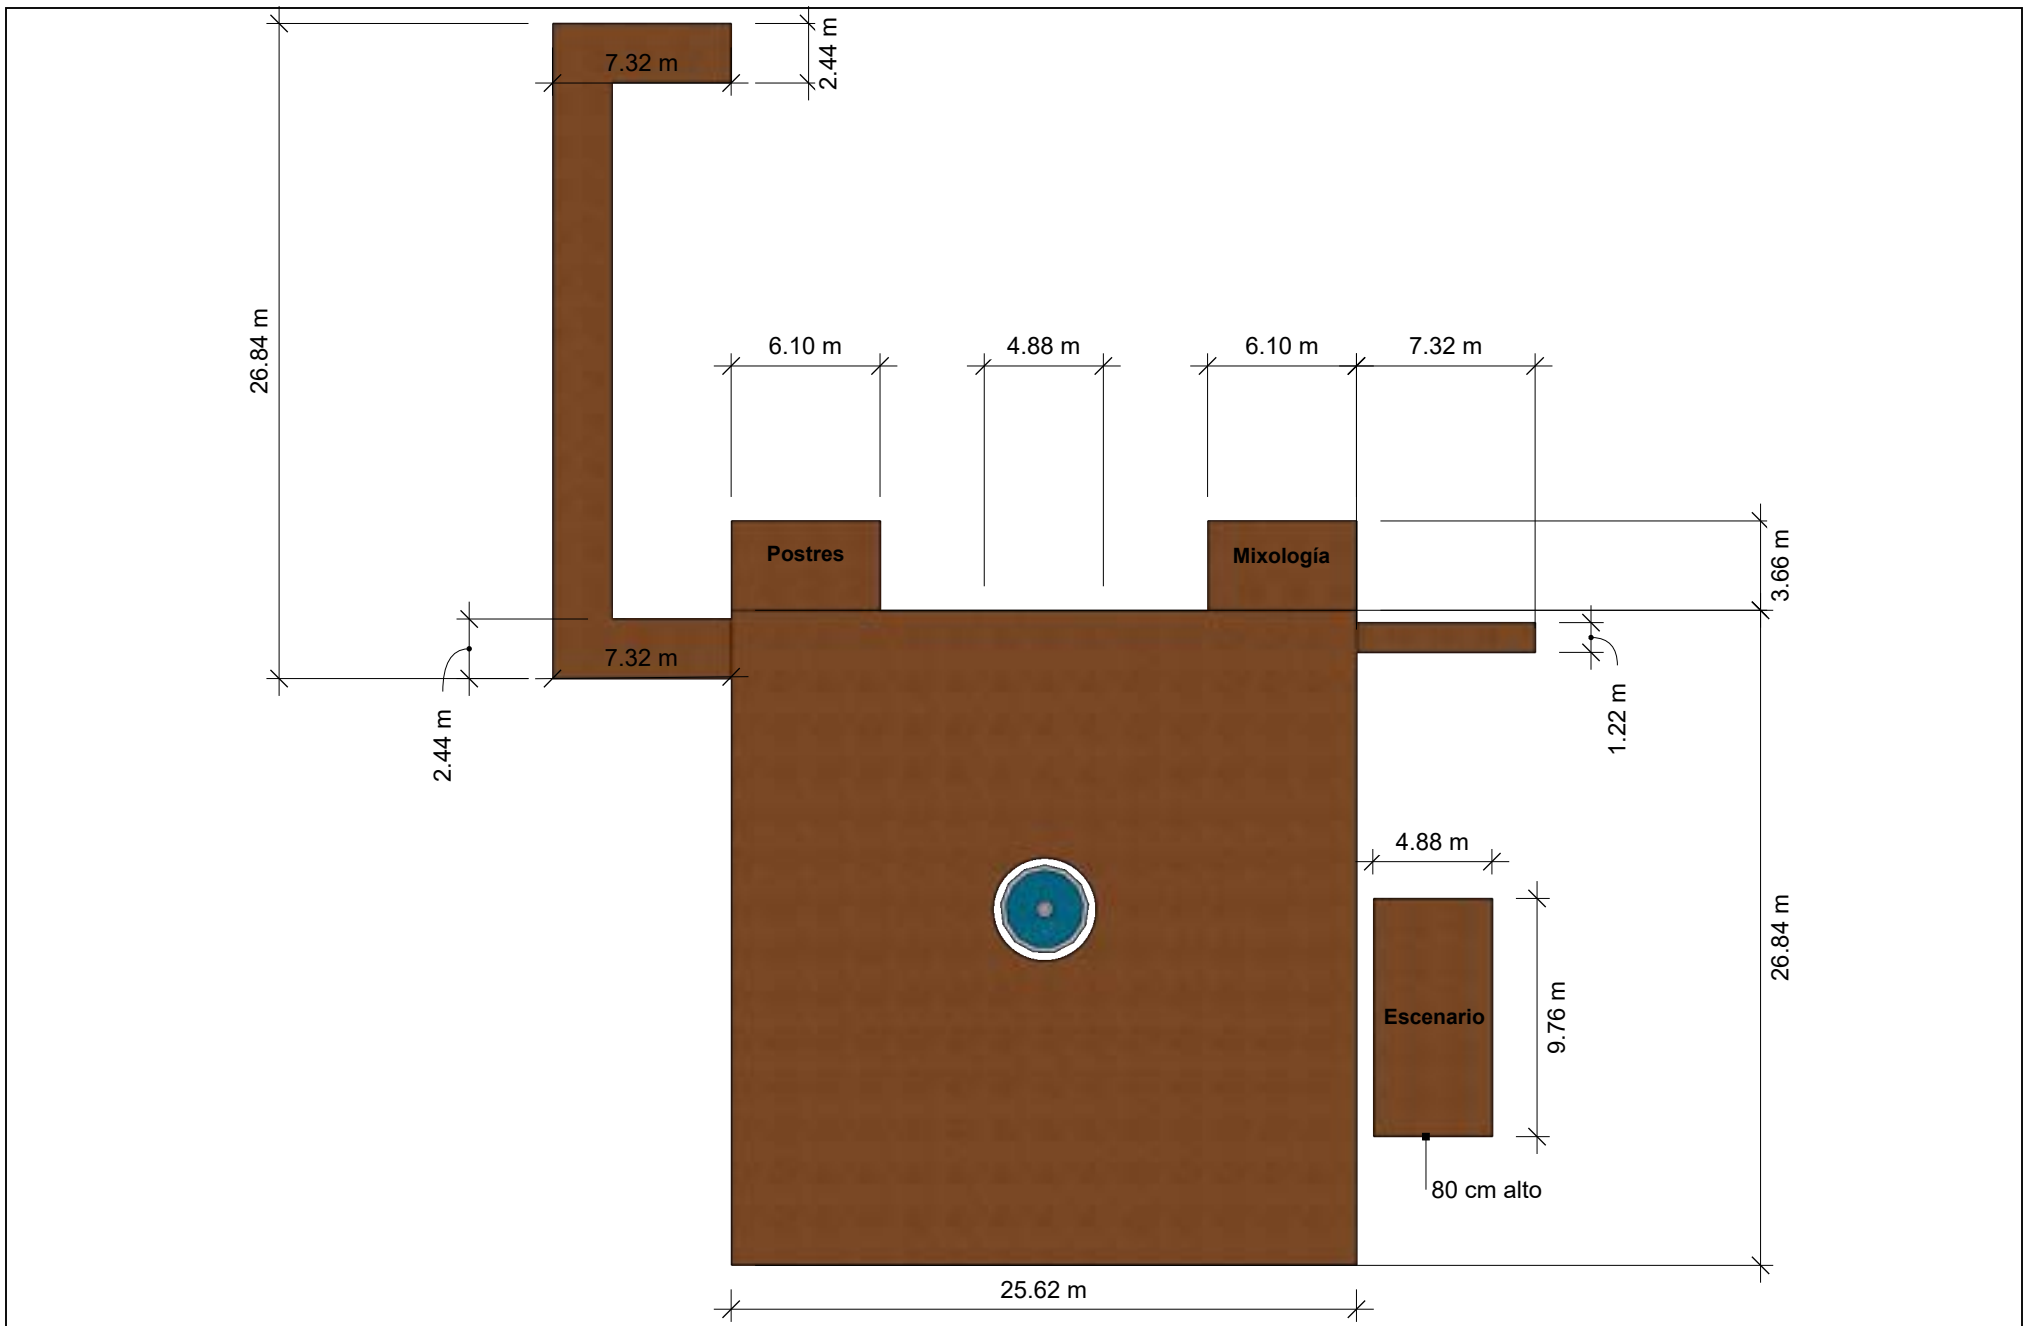


**Área:** Frente  
**Tipo de montaje:** Corporativo  
**PAX:** 620 PAX (62 mesas banquete 10 pax c/u)



**Layout El Pinar**

Observaciones		
1	Tarima	Altura: 40 cms / Dejar 20 cms de espacio entre la tarima y la fuente
2	Audio	Direccionar hacia la casa.
3	Planta de luz	Usar áreas designadas en layout
4	Autos	Usar áreas designadas en layout
5	Área de descarga	Usar áreas designadas en layout

**A 04**

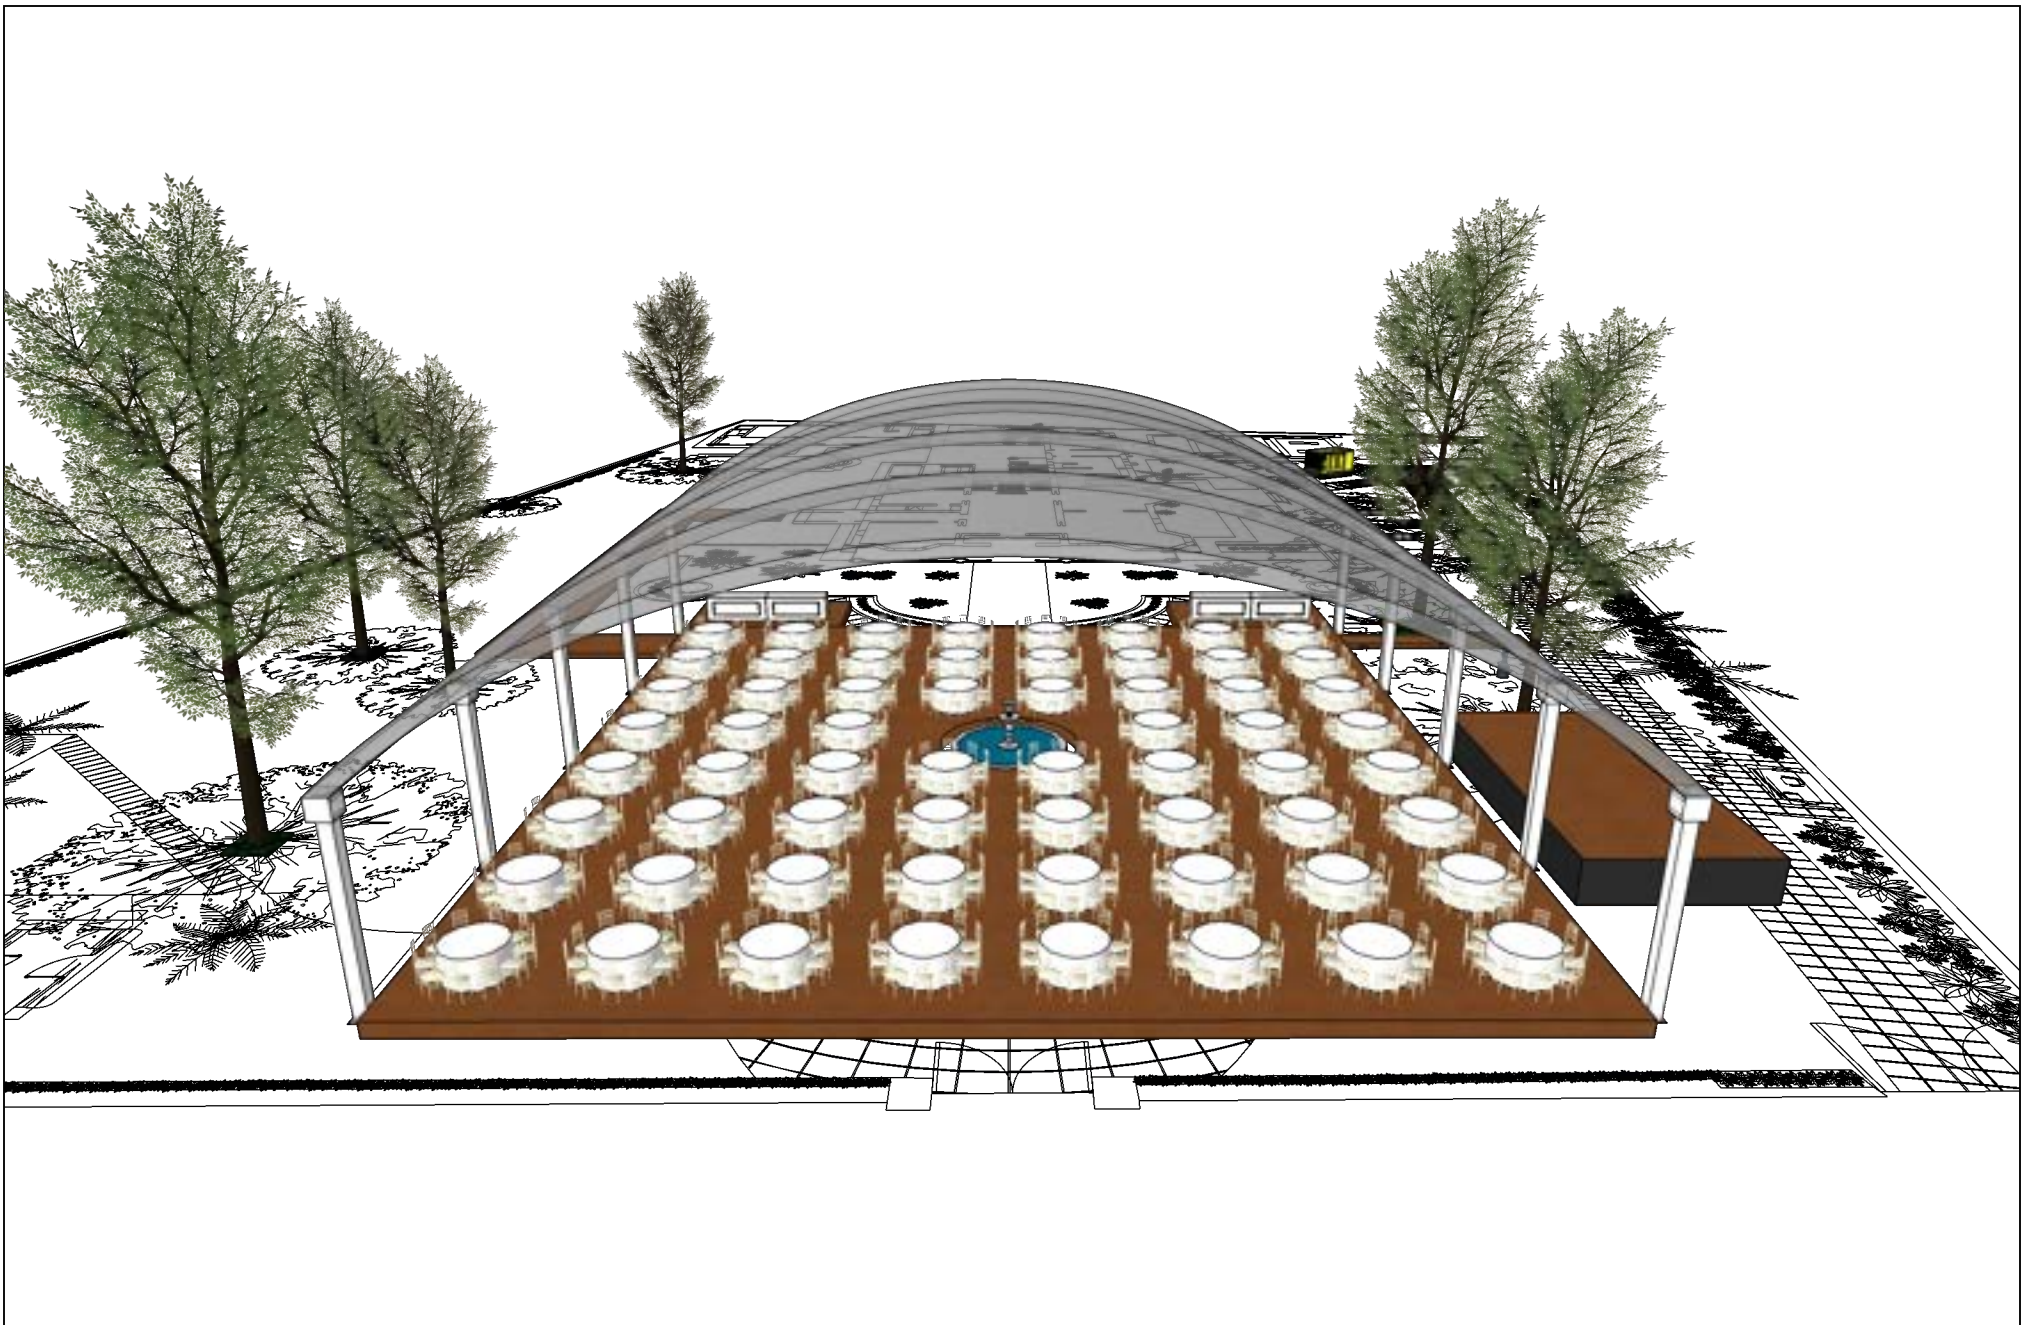

**Área:** Frente  
**Tipo de montaje:** Corporativo  
**PAX:** 620 PAX (62 mesas banquete 10 pax c/u)




Layout El Pinar

Observaciones		
1	Tarima	Altura: 40 cms / Dejar 20 cms de espacio entre la tarima y la fuente
2	Audio	Direccionar hacia la casa.
3	Planta de luz	Usar áreas designadas en layout
4	Autos	Usar áreas designadas en layout
5	Área de descarga	Usar áreas designadas en layout

**A 05**



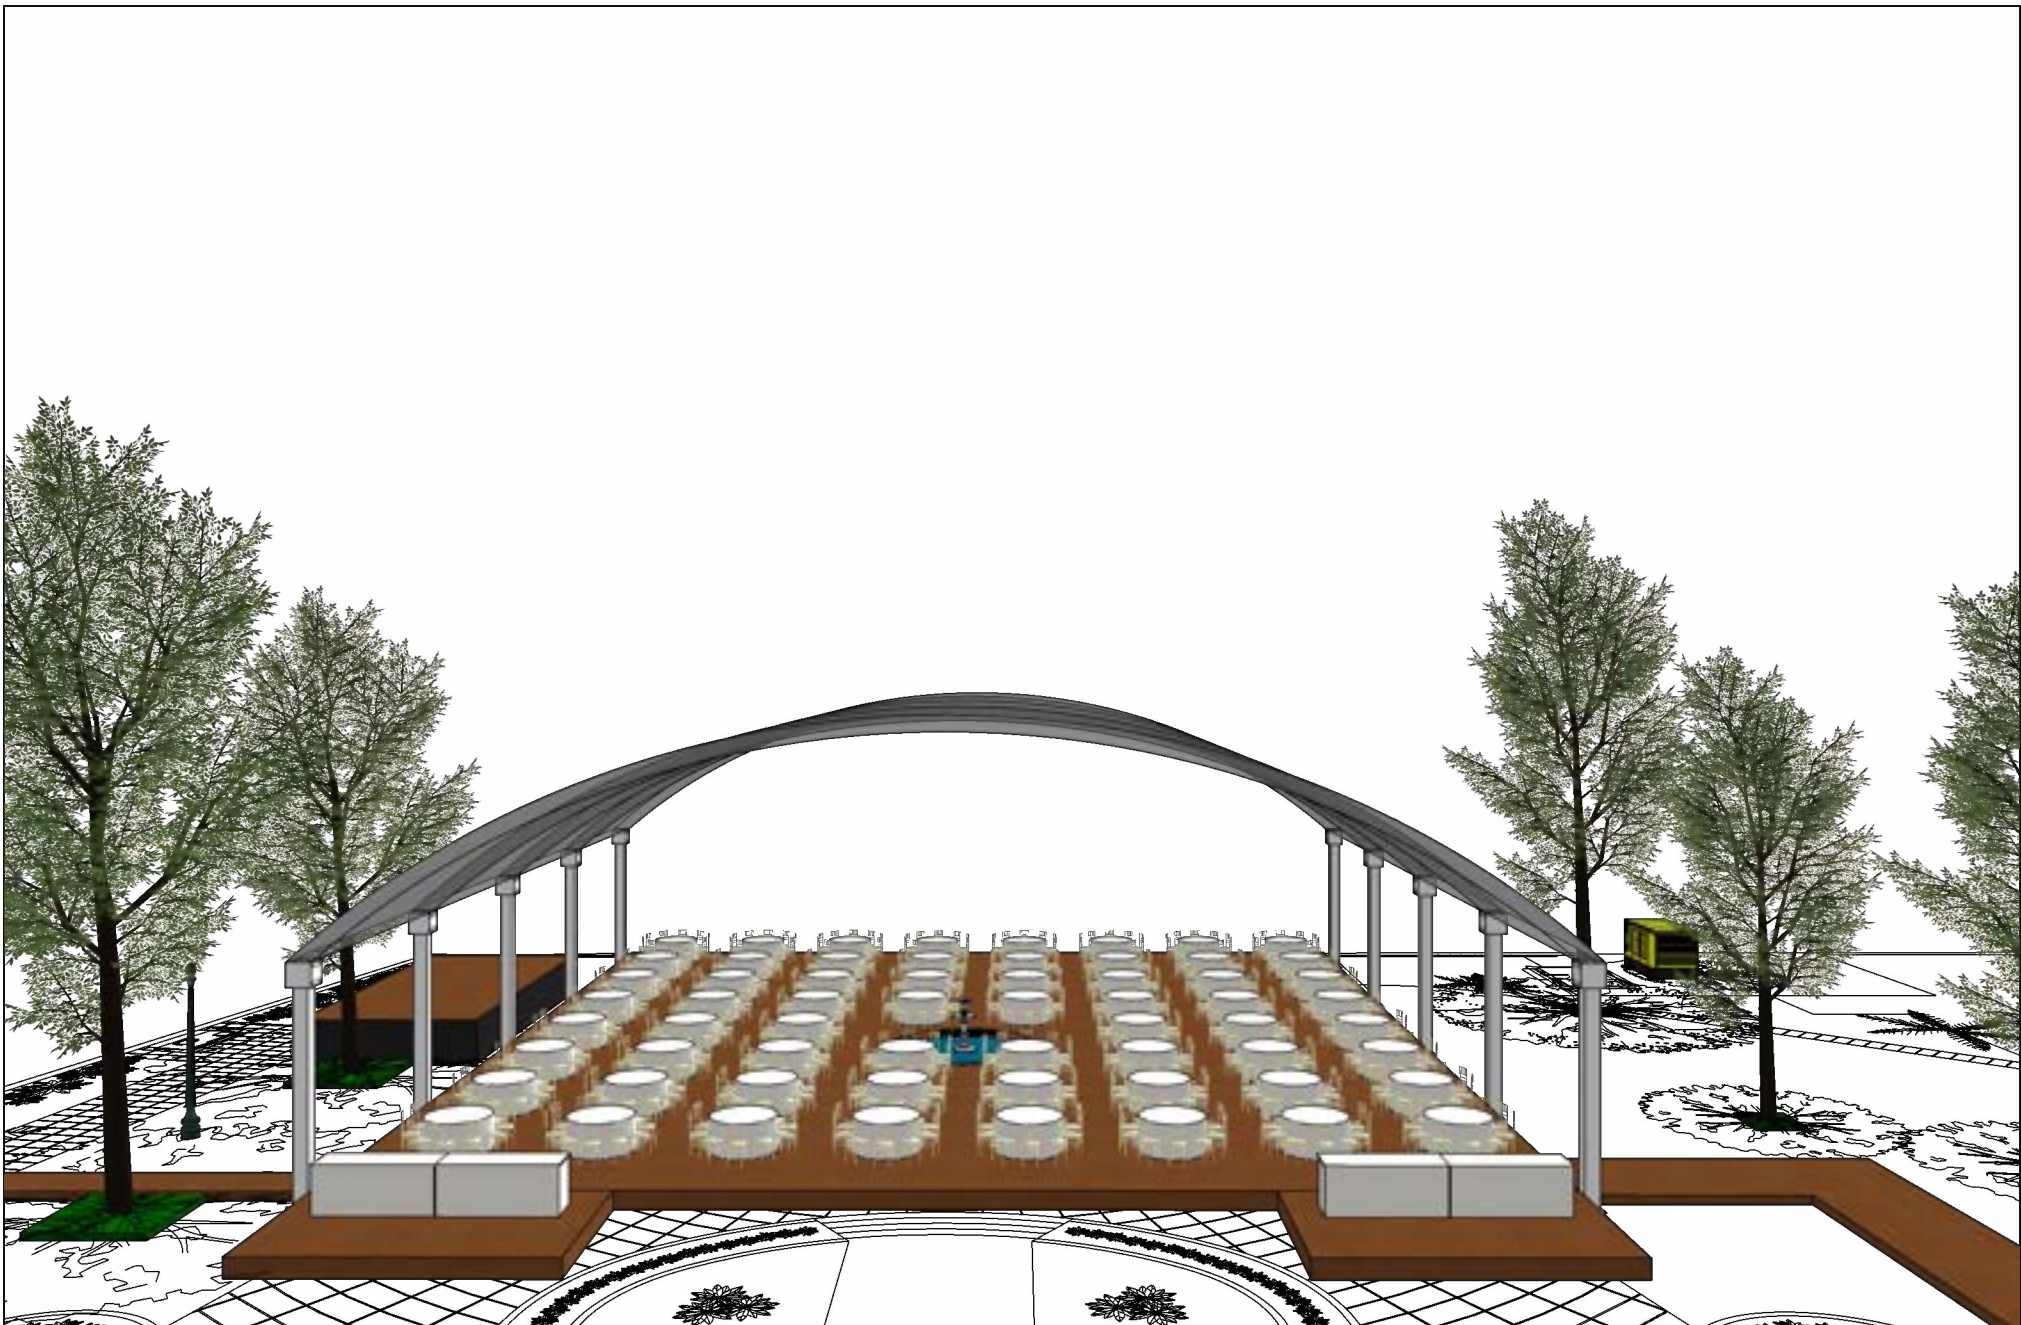

**Área:** Frente  
**Tipo de montaje:** Corporativo  
**PAX:** 620 PAX (62 mesas banquete 10 pax c/u)



Layout El Pinar

		Observaciones
1	Tarima	Altura: 40 cms / Dejar 20 cms de espacio entre la tarima y la fuente
2	Audio	Direccionar hacia la casa.
3	Planta de luz	Usar áreas designadas en layout
4	Autos	Usar áreas designadas en layout
5	Área de descarga	Usar áreas designadas en layout

**06**  
**A**