


**Área:** Frente  
**Tipo de montaje:** Cóctel  
**PAX:** 416 PAX (48 periqueras cuadradas 4 pax c/u y 28 periqueras 8 pax c/u)



Layout El Pinar

Observaciones		
1	Tarima	Altura: 40 cms
2	Audio	Direccionar hacia la casa.
3	Planta de luz	Usar áreas designadas en layout
4	Autos	Usar áreas designadas en layout
5	Área de descarga	Usar áreas designadas en layout

**A 01**

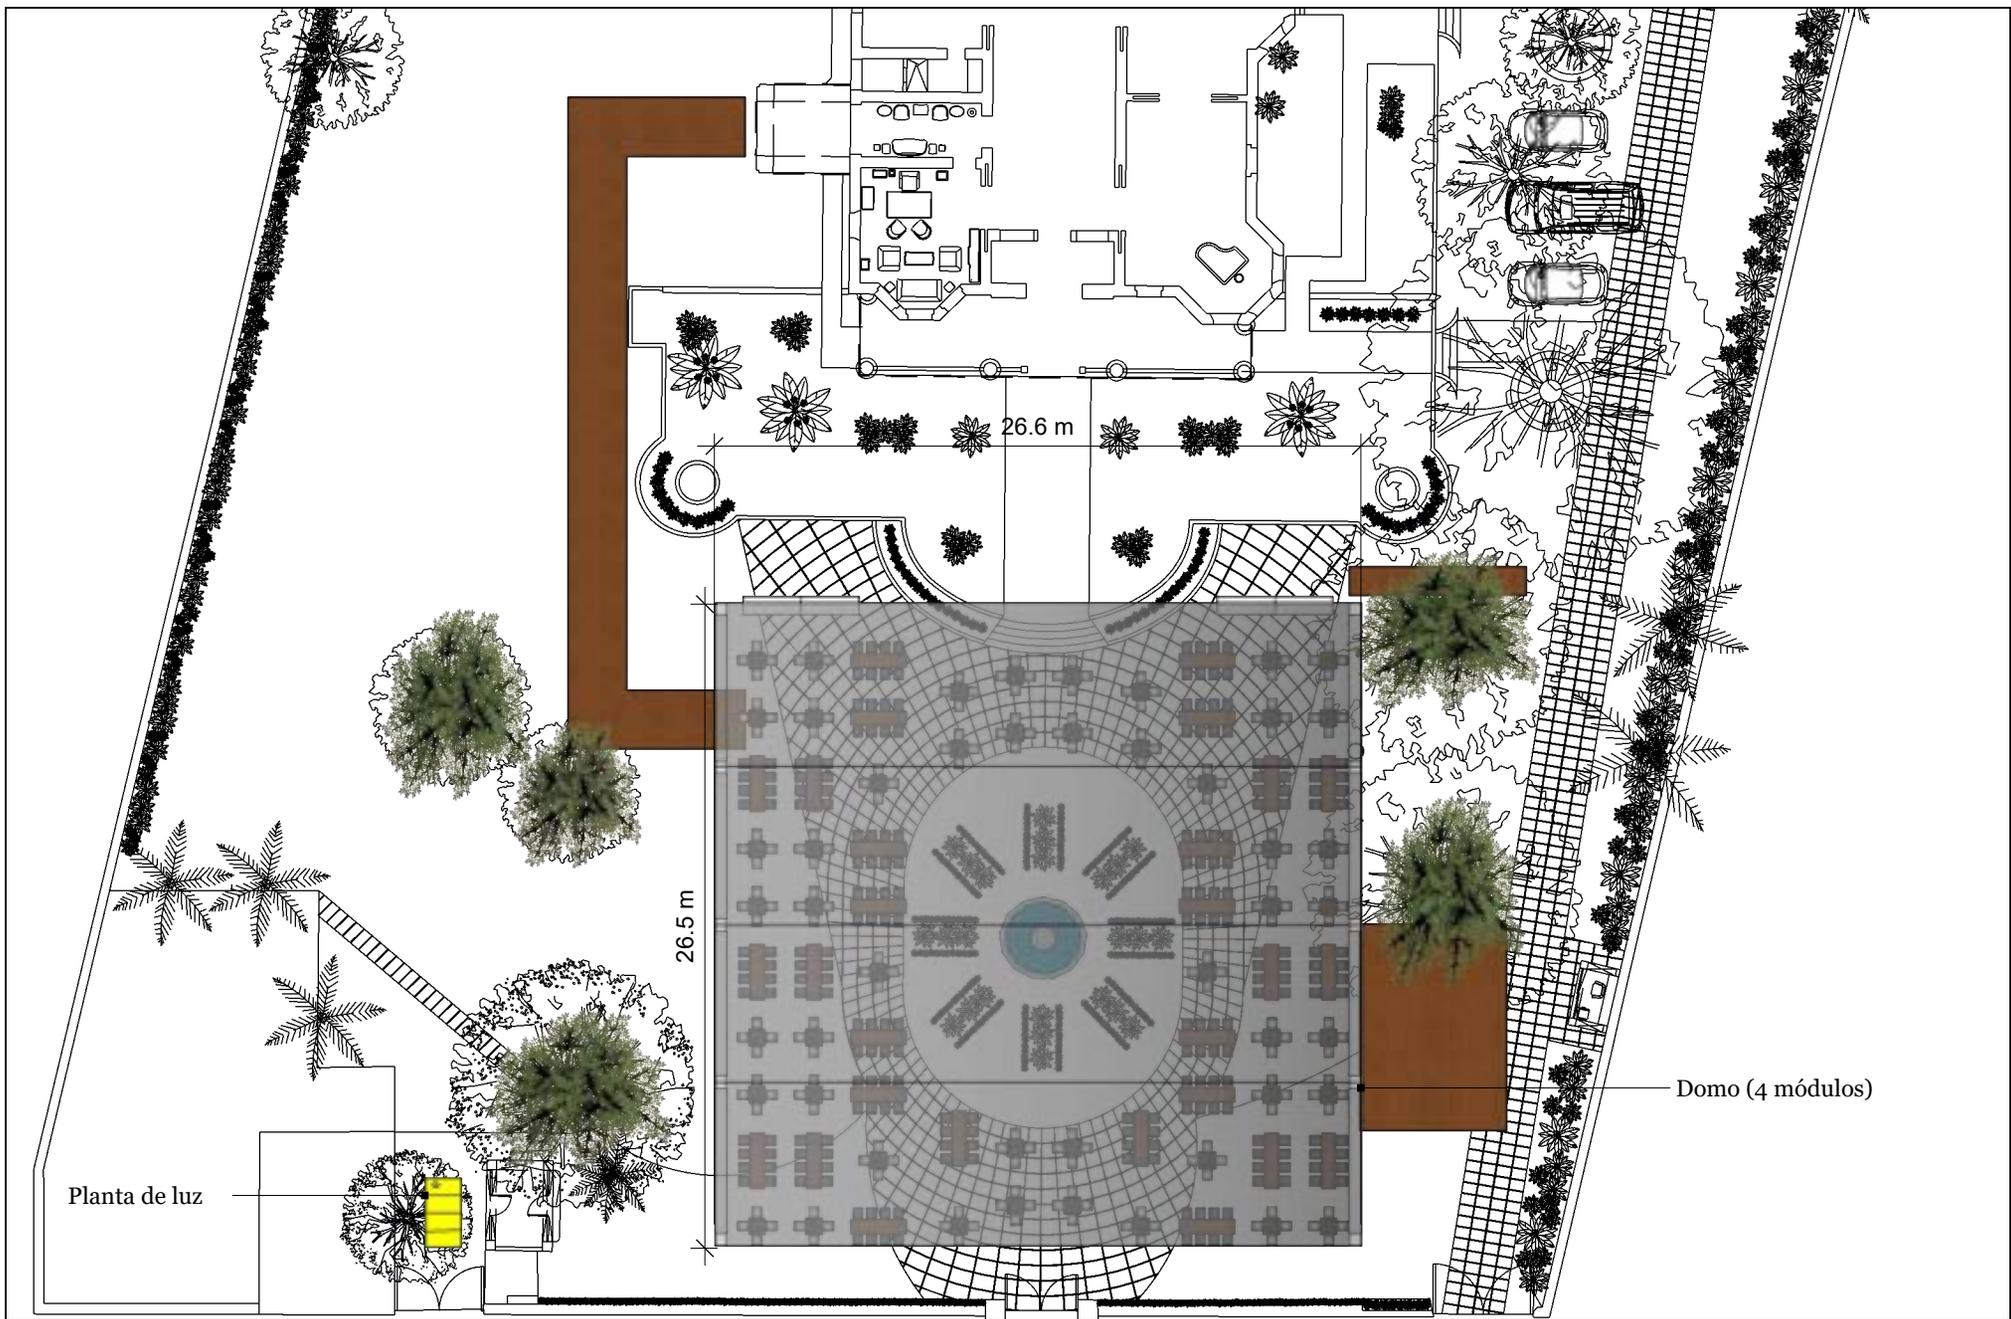


**Área:** Frente  
**Tipo de montaje:** Cóctel  
**PAX:** 416 PAX (48 periqueras cuadradas 4 pax c/u y 28 periqueras 8 pax c/u)



Layout El Pinar

Observaciones		
1	Tarima	Altura: 40 cms
2	Audio	Direccionar hacia la casa.
3	Planta de luz	Usar áreas designadas en layout
4	Autos	Usar áreas designadas en layout
5	Área de descarga	Usar áreas designadas en layout

**A 02**

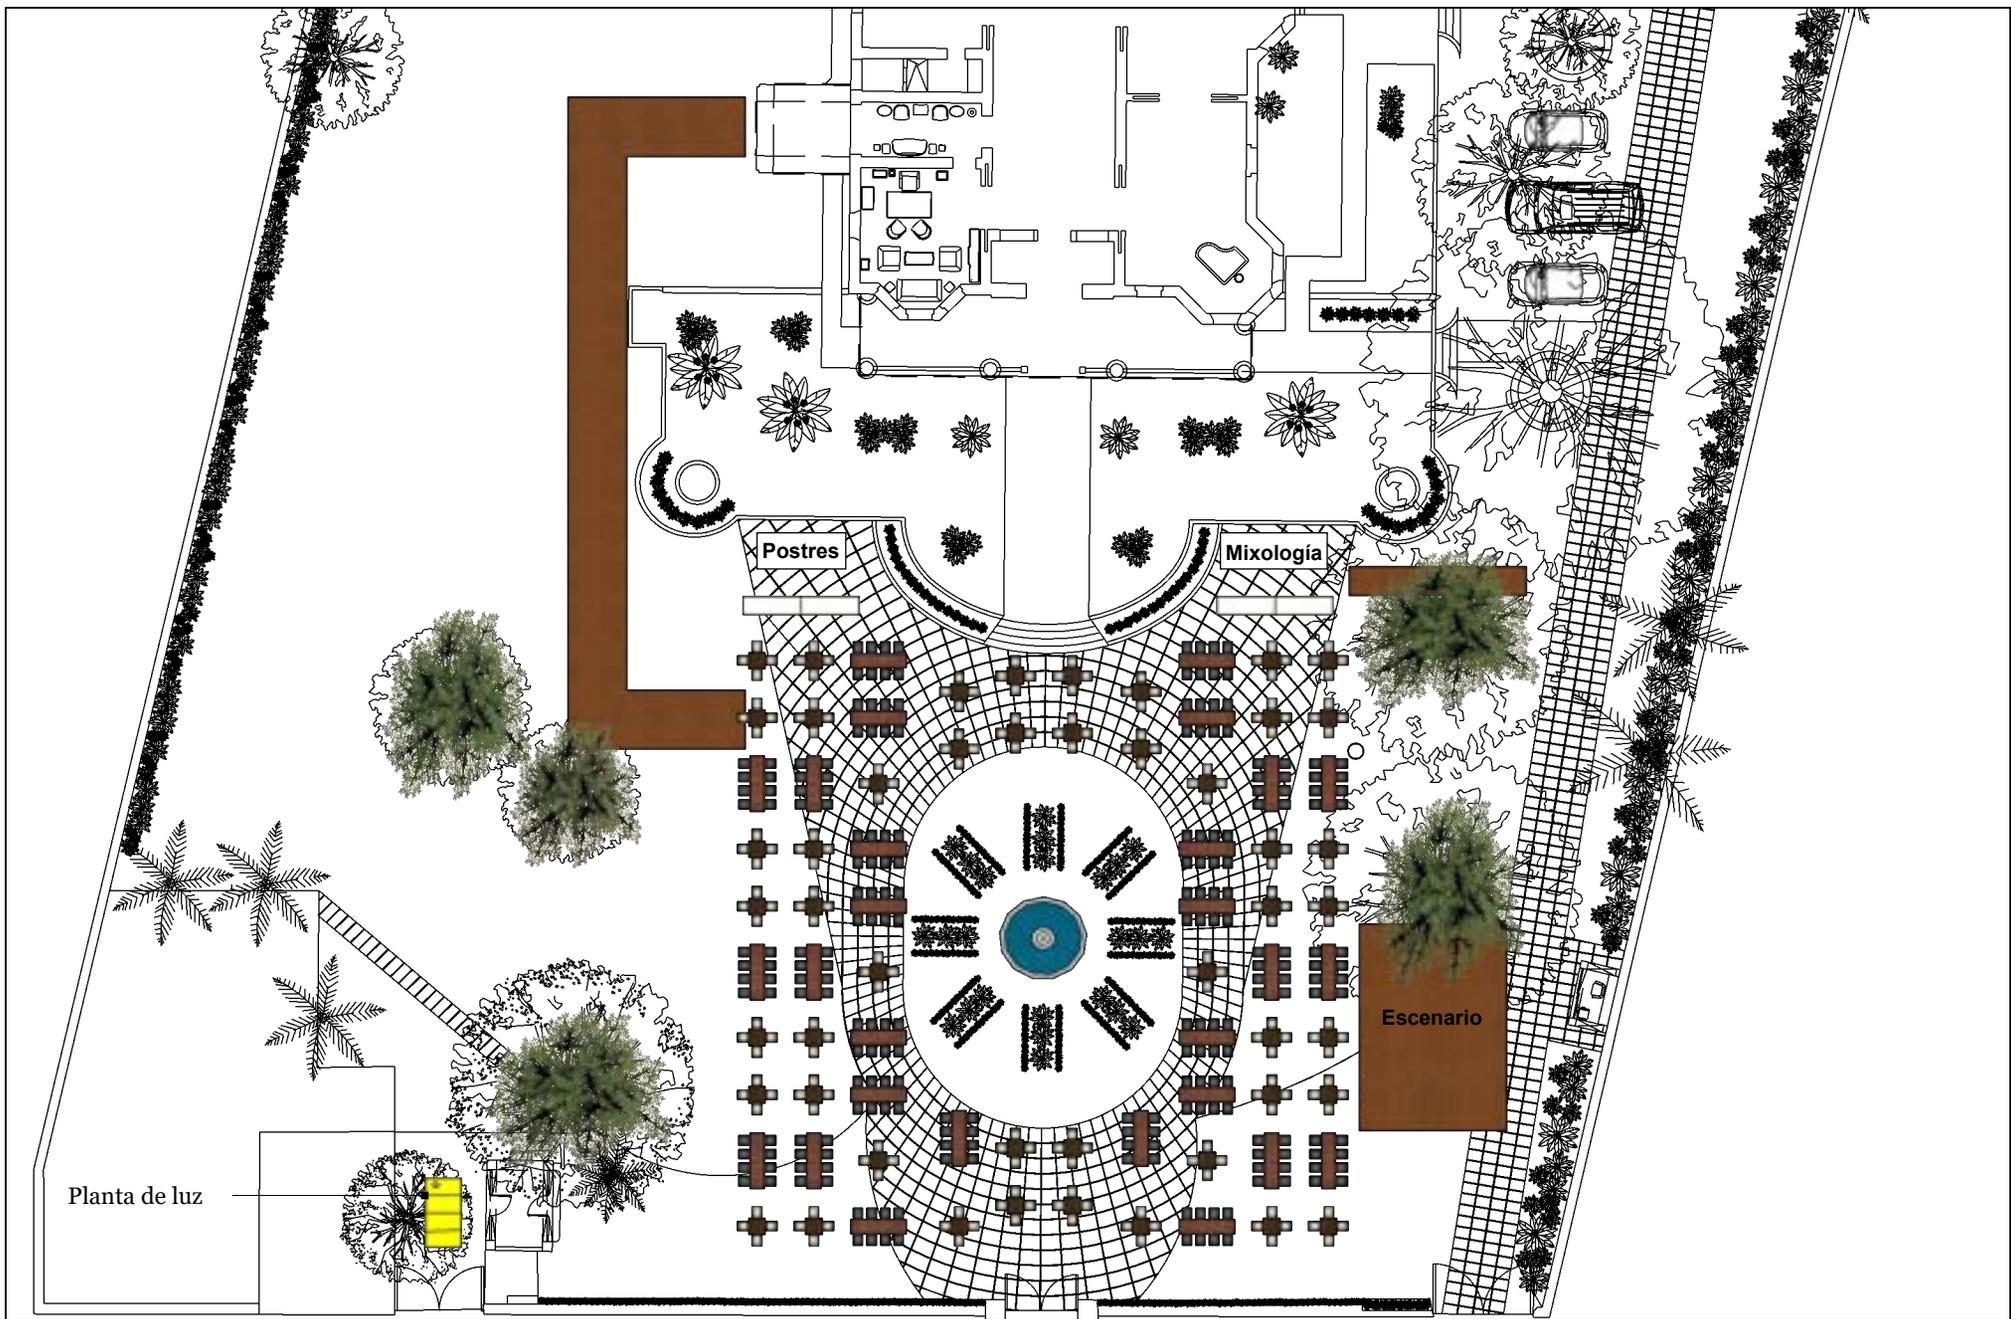


**Área:** Frente  
**Tipo de montaje:** Cóctel  
**PAX:** 416 PAX (48 periqueras cuadradas 4 pax c/u y 28 periqueras 8 pax c/u)



Layout El Pinar

		Observaciones
1	Tarima	Altura: 40 cms
2	Audio	Direccionar hacia la casa.
3	Planta de luz	Usar áreas designadas en layout
4	Autos	Usar áreas designadas en layout
5	Área de descarga	Usar áreas designadas en layout

**A 03**

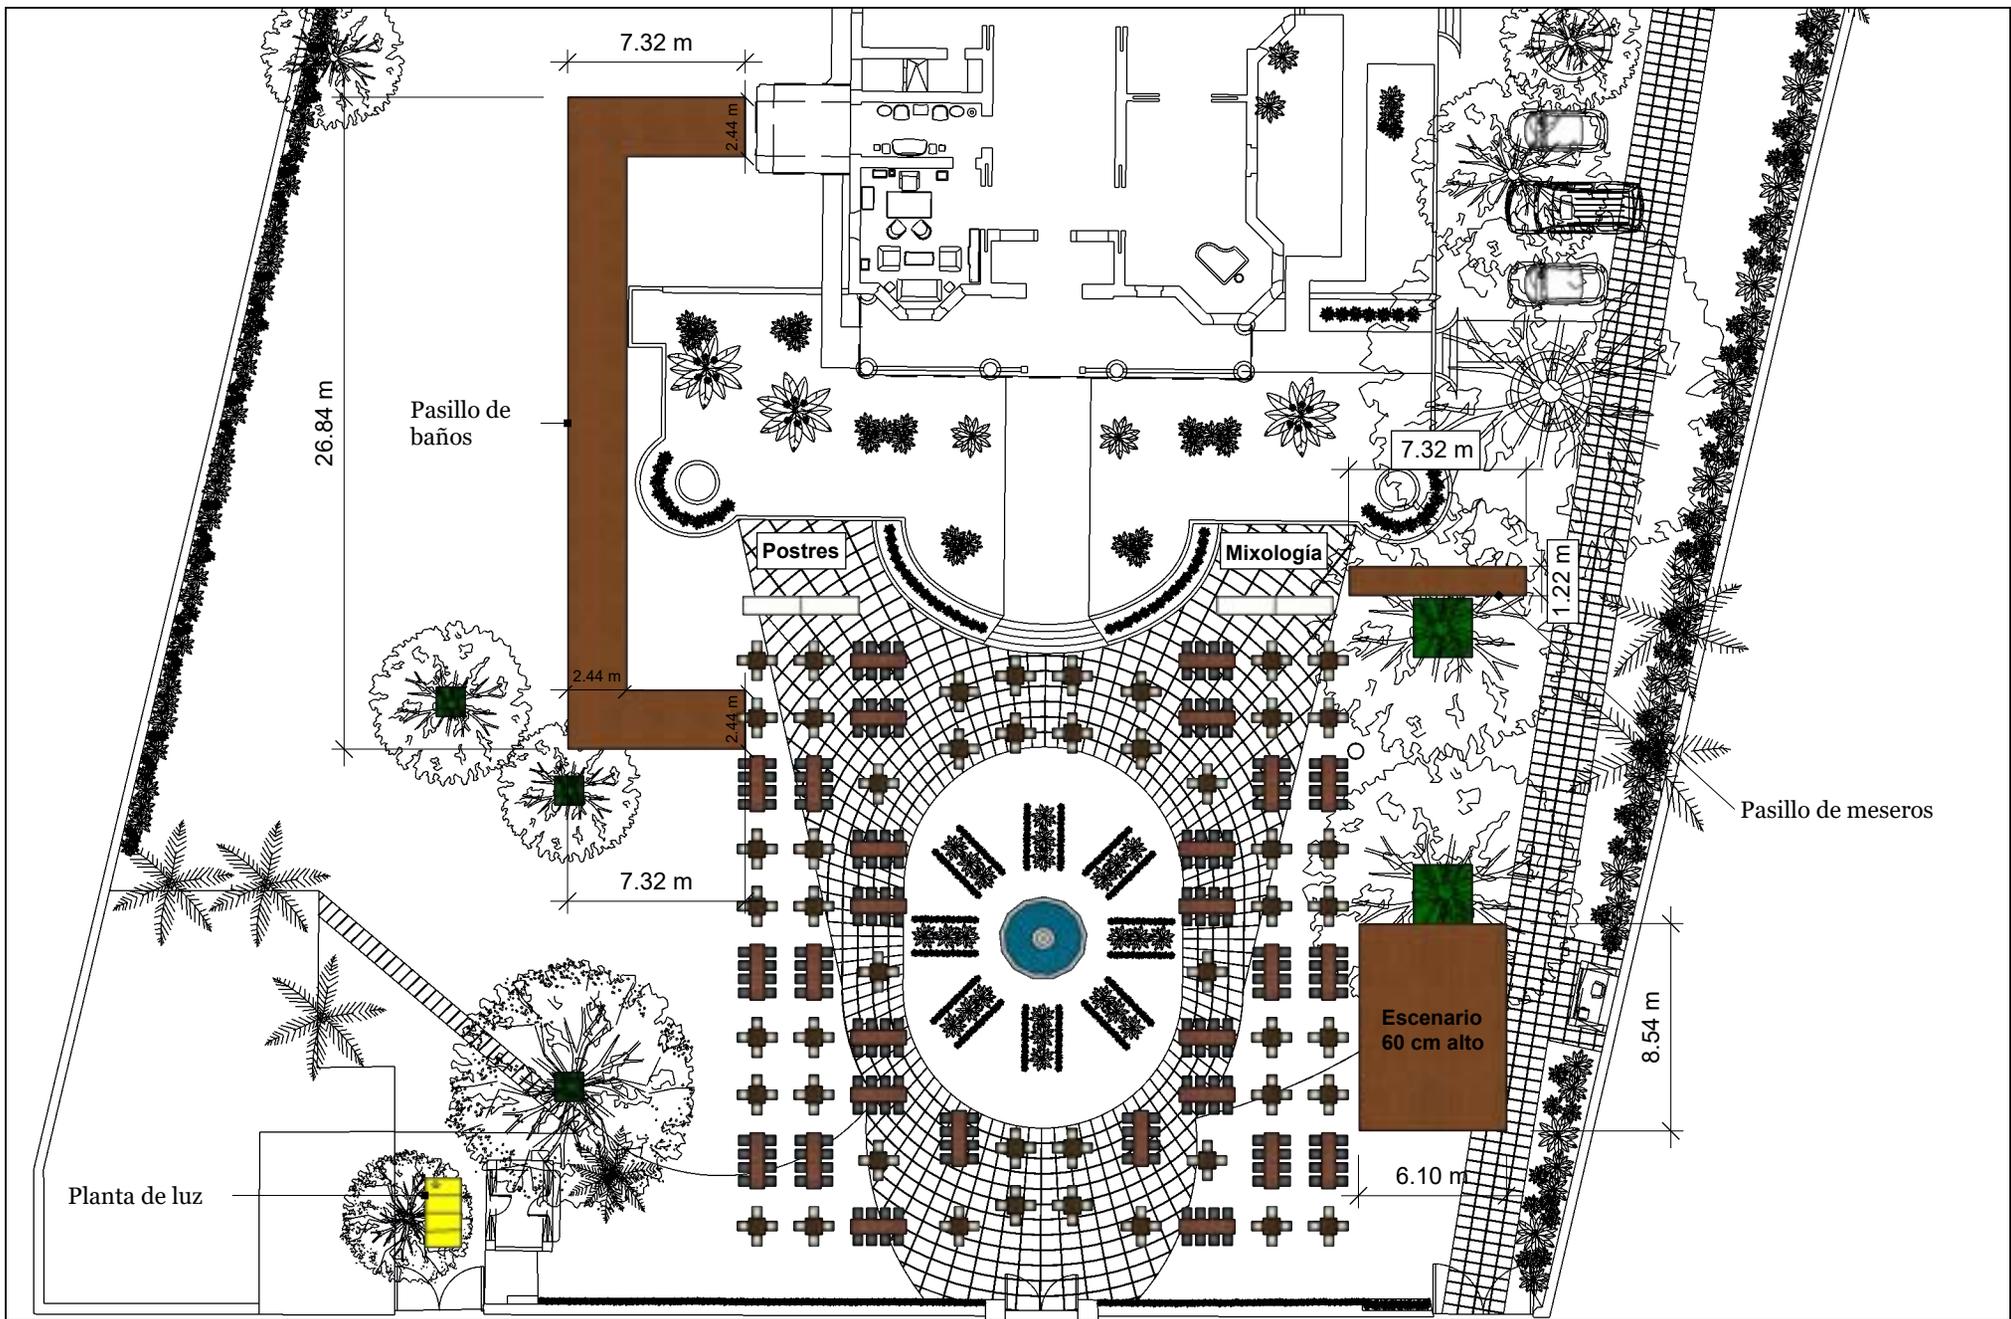


**Área:** Frente  
**Tipo de montaje:** Cóctel  
**PAX:** 416 PAX (48 periqueras cuadradas 4 pax c/u y 28 periqueras 8 pax c/u)



**Layout El Pinar**

Observaciones		
1	Tarima	Altura: 40 cms
2	Audio	Direccionar hacia la casa.
3	Planta de luz	Usar áreas designadas en layout
4	Autos	Usar áreas designadas en layout
5	Área de descarga	Usar áreas designadas en layout

**A 04**

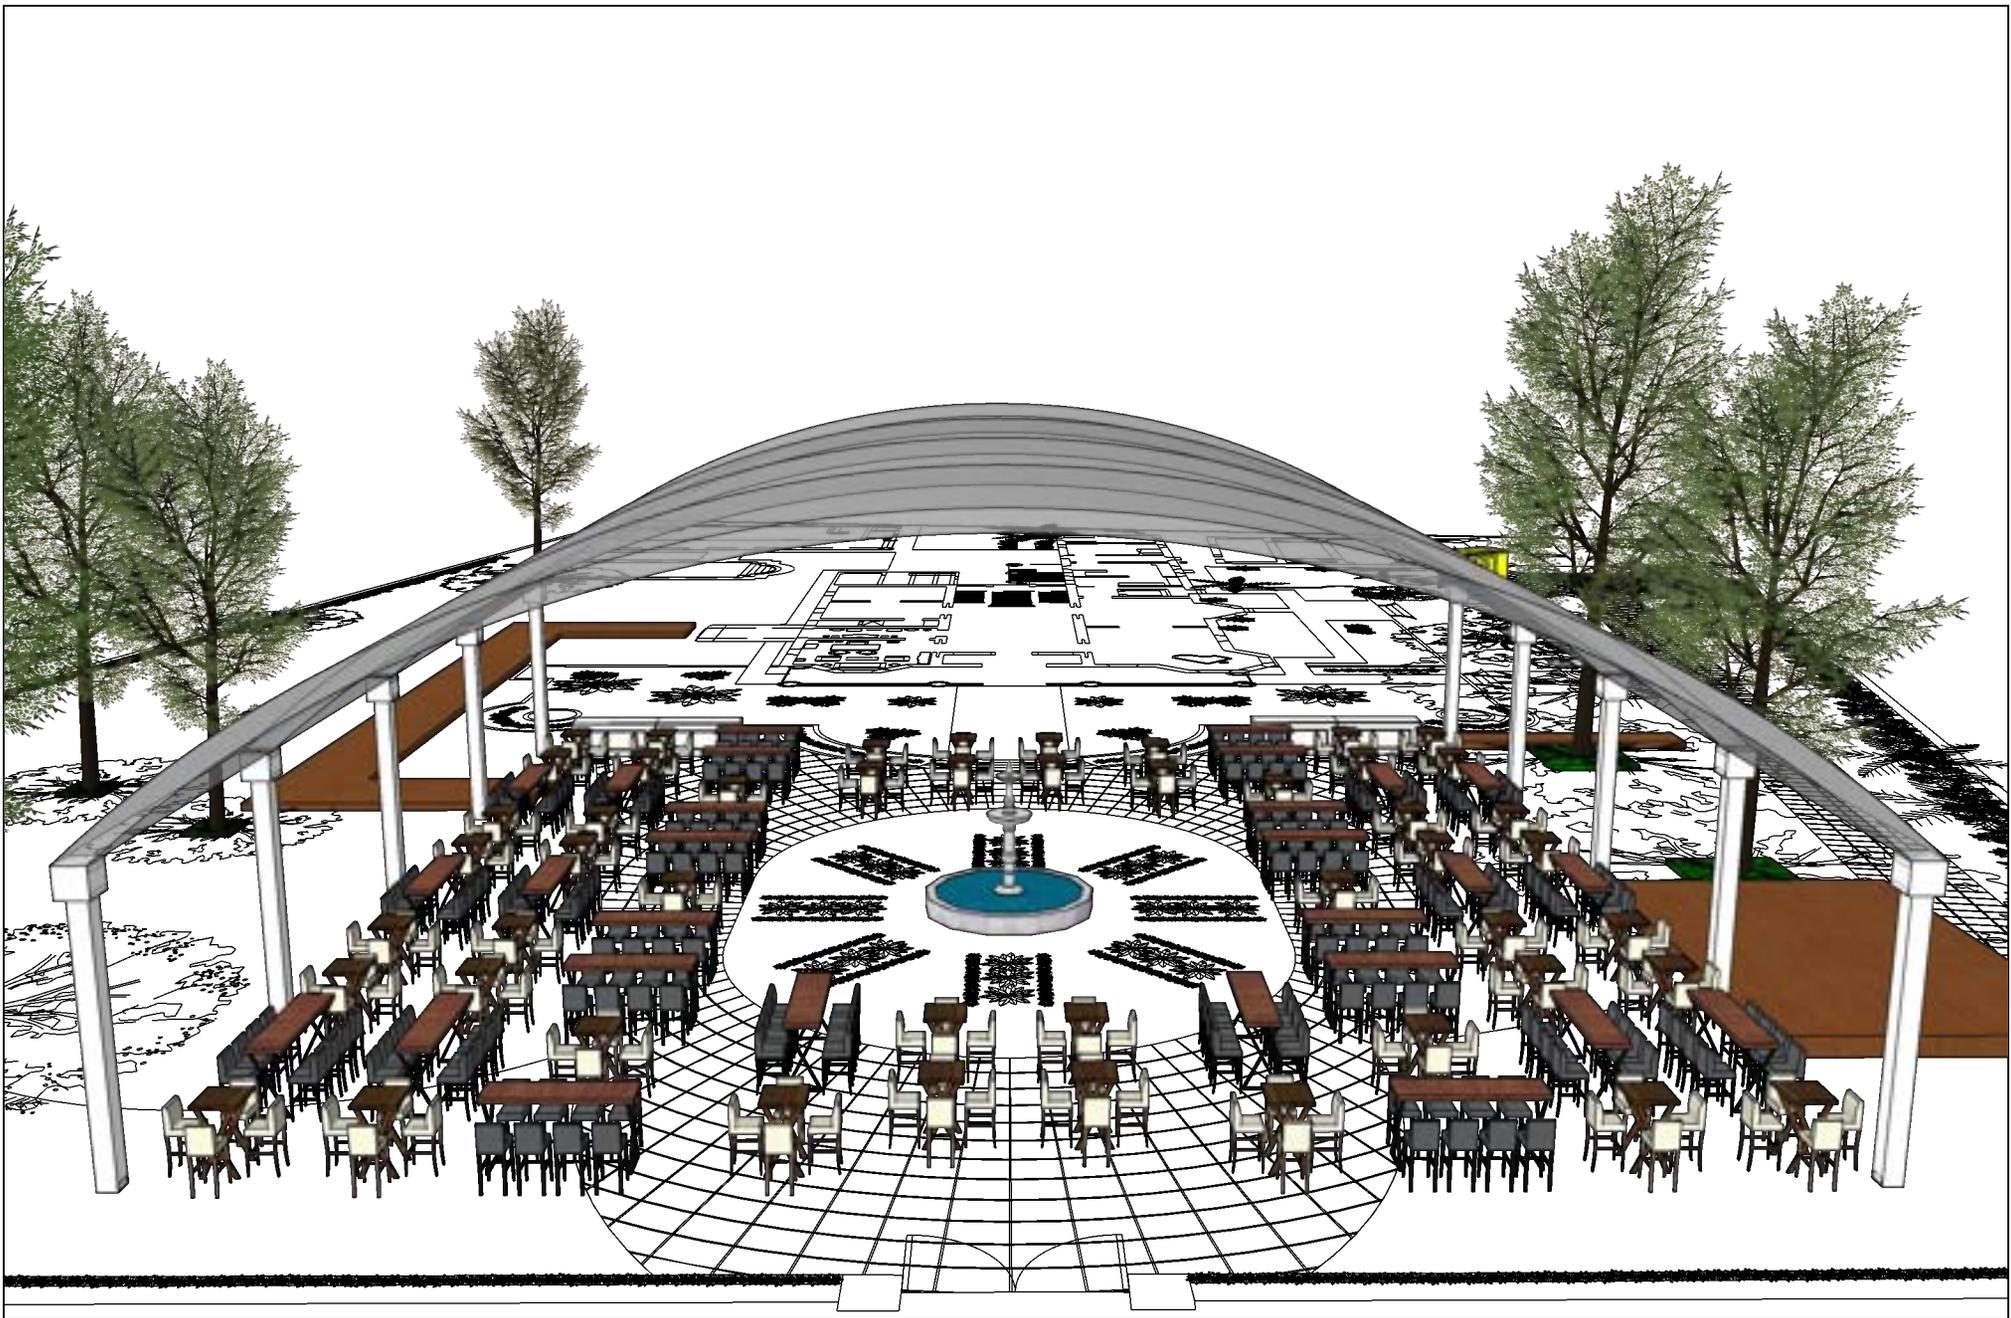

**Área:** Frente

**Tipo de montaje:** Cóctel

**PAX:** 416 PAX (48 periqueras cuadradas 4 pax c/u y 28 periqueras 8 pax c/u)




Layout El Pinar

Observaciones

1	Tarima	Altura: 40 cms
2	Audio	Direccionar hacia la casa.
3	Planta de luz	Usar áreas designadas en layout
4	Autos	Usar áreas designadas en layout
5	Área de descarga	Usar áreas designadas en layout

**05**

**A**

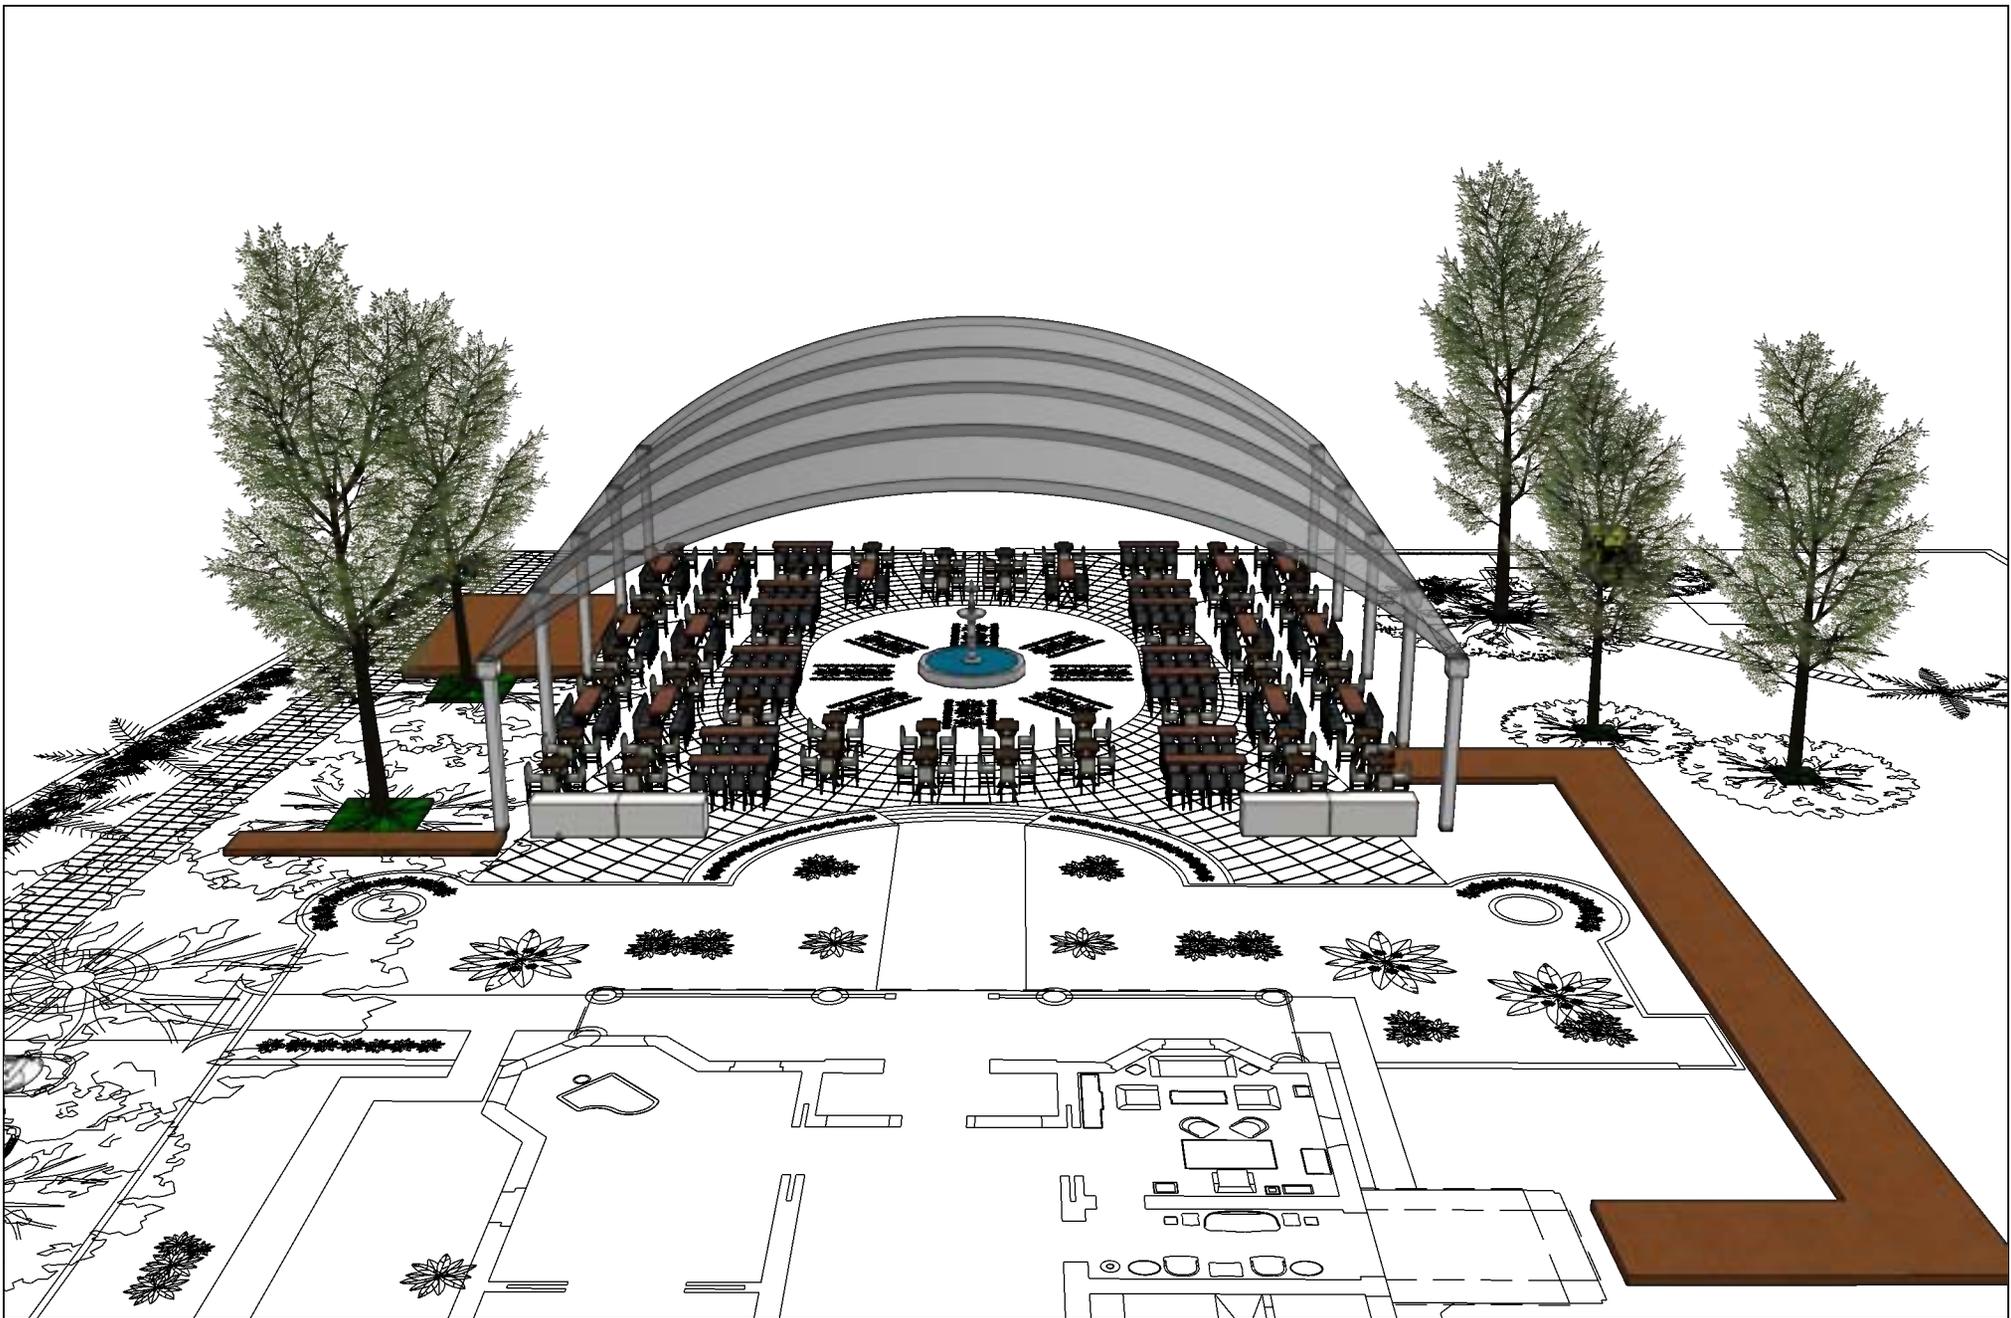

**Área:** Frente  
**Tipo de montaje:** Cóctel  
**PAX:** 416 PAX (48 periquerías cuadradas 4 pax c/u y 28 periquerías 8 pax c/u)



Layout El Pinar

Observaciones

		Observaciones
1	Tarima	Altura: 40 cms
2	Audio	Direccionar hacia la casa.
3	Planta de luz	Usar áreas designadas en layout
4	Autos	Usar áreas designadas en layout
5	Área de descarga	Usar áreas designadas en layout