

Planta de luz

Área de descarga

Planta de luz

**Área:** Frente

**Tipo de montaje:** Corporativo

**PAX:** 360 PAX (36 mesas banquete 10 pax c/u)




Layout El Pinar

Observaciones

1	Tarima	Altura: 40 cms
2	Audio	Direccionar hacia la casa.
3	Planta de luz	Usar áreas designadas en layout
4	Autos	Usar áreas designadas en layout
5	Área de descarga	Usar áreas designadas en layout

**01**

**A**

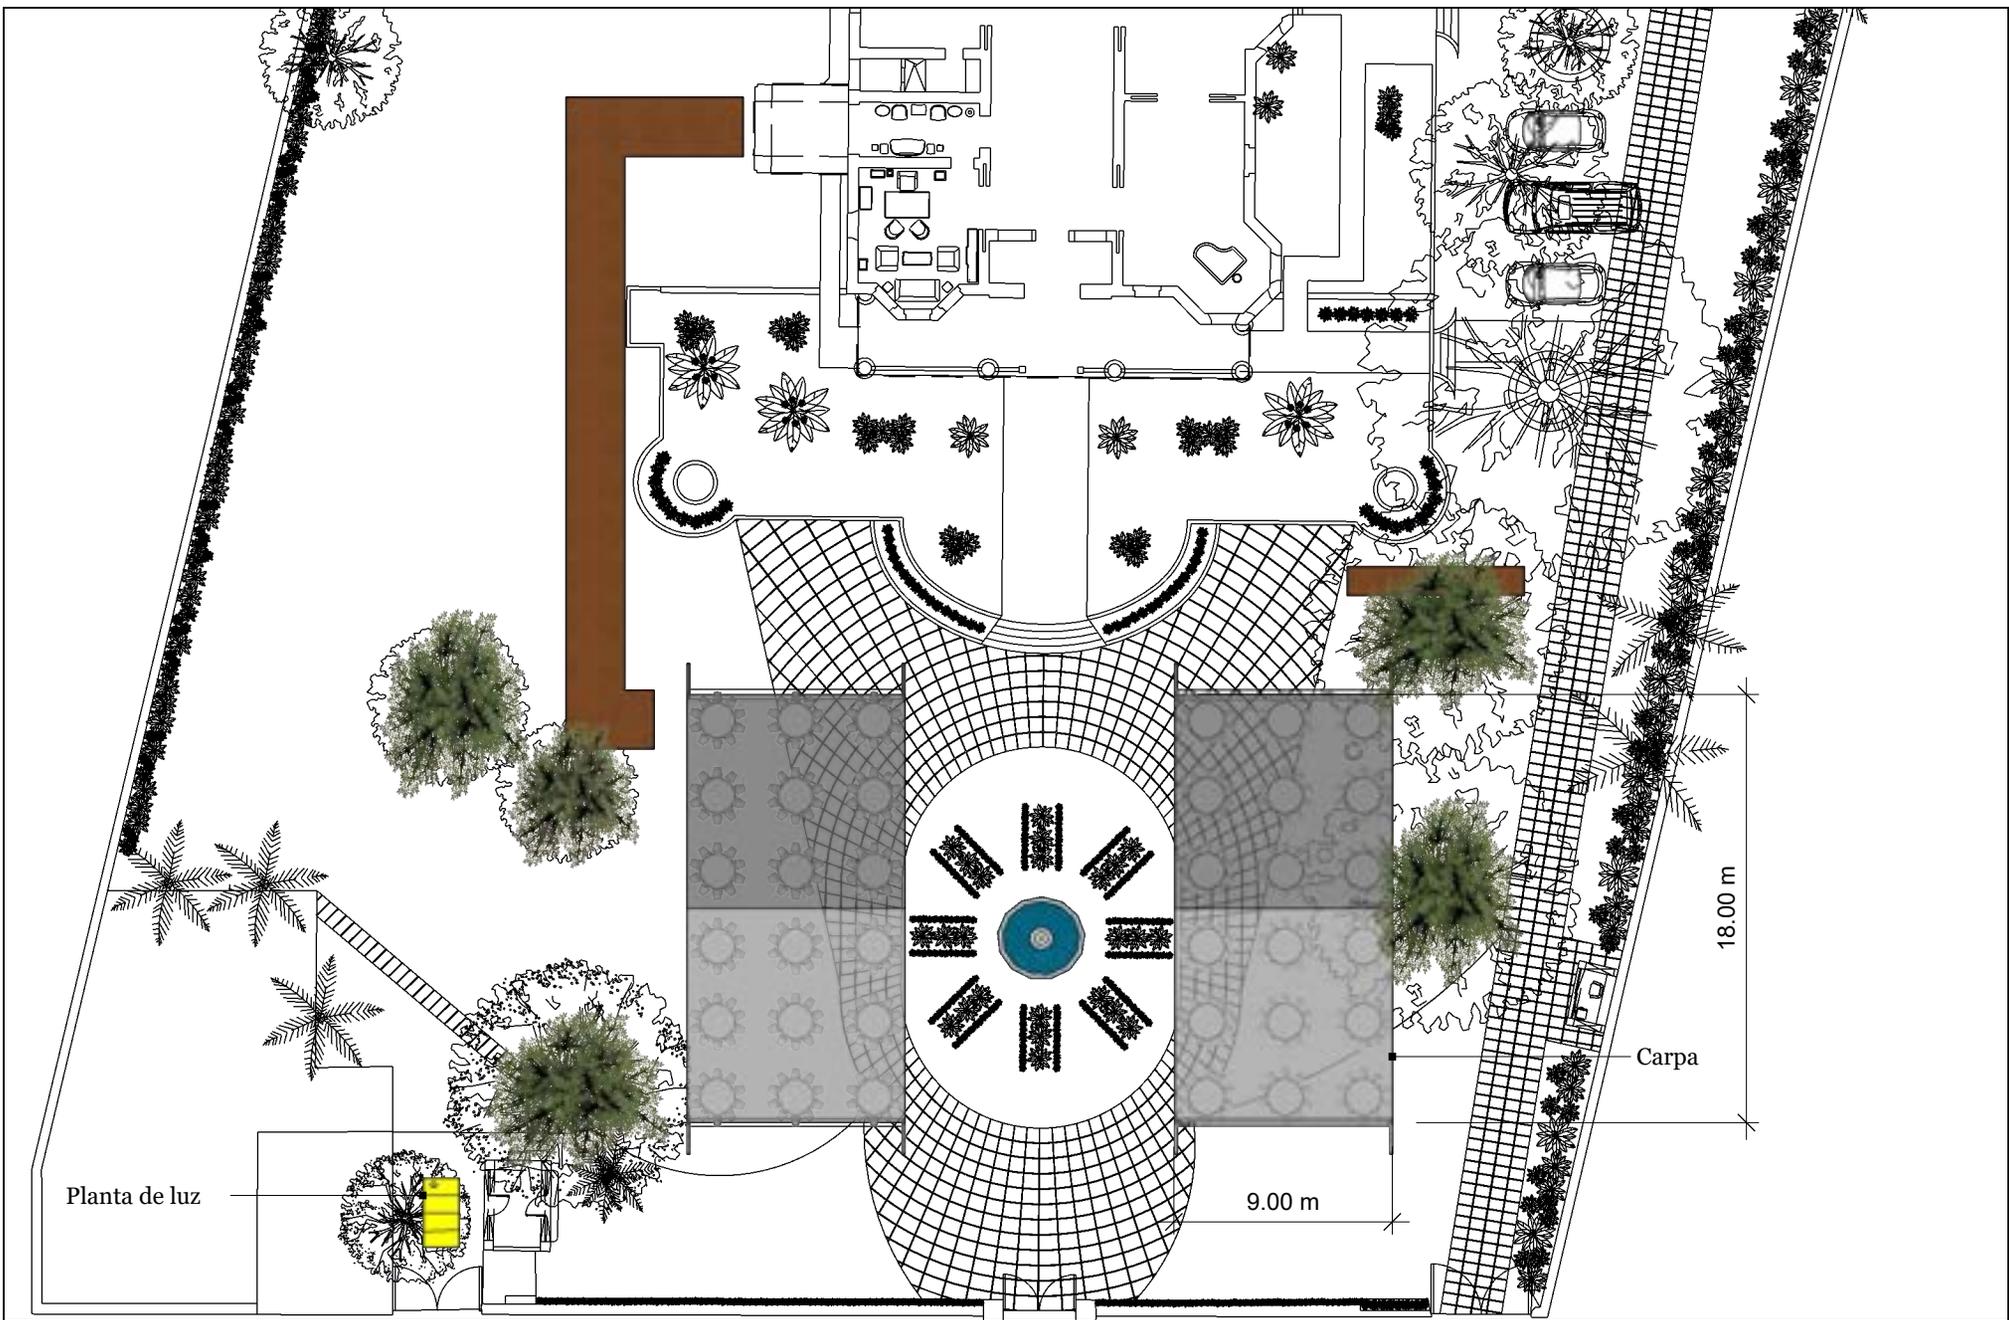

**Área:** Frente

**Tipo de montaje:** Corporativo

**PAX:** 360 PAX (36 mesas banquete 10 pax c/u)




Layout El Pinar

Observaciones

1	Tarima	Altura: 40 cms
2	Audio	Direccionar hacia la casa.
3	Planta de luz	Usar áreas designadas en layout
4	Autos	Usar áreas designadas en layout
5	Área de descarga	Usar áreas designadas en layout

**02**

**A**

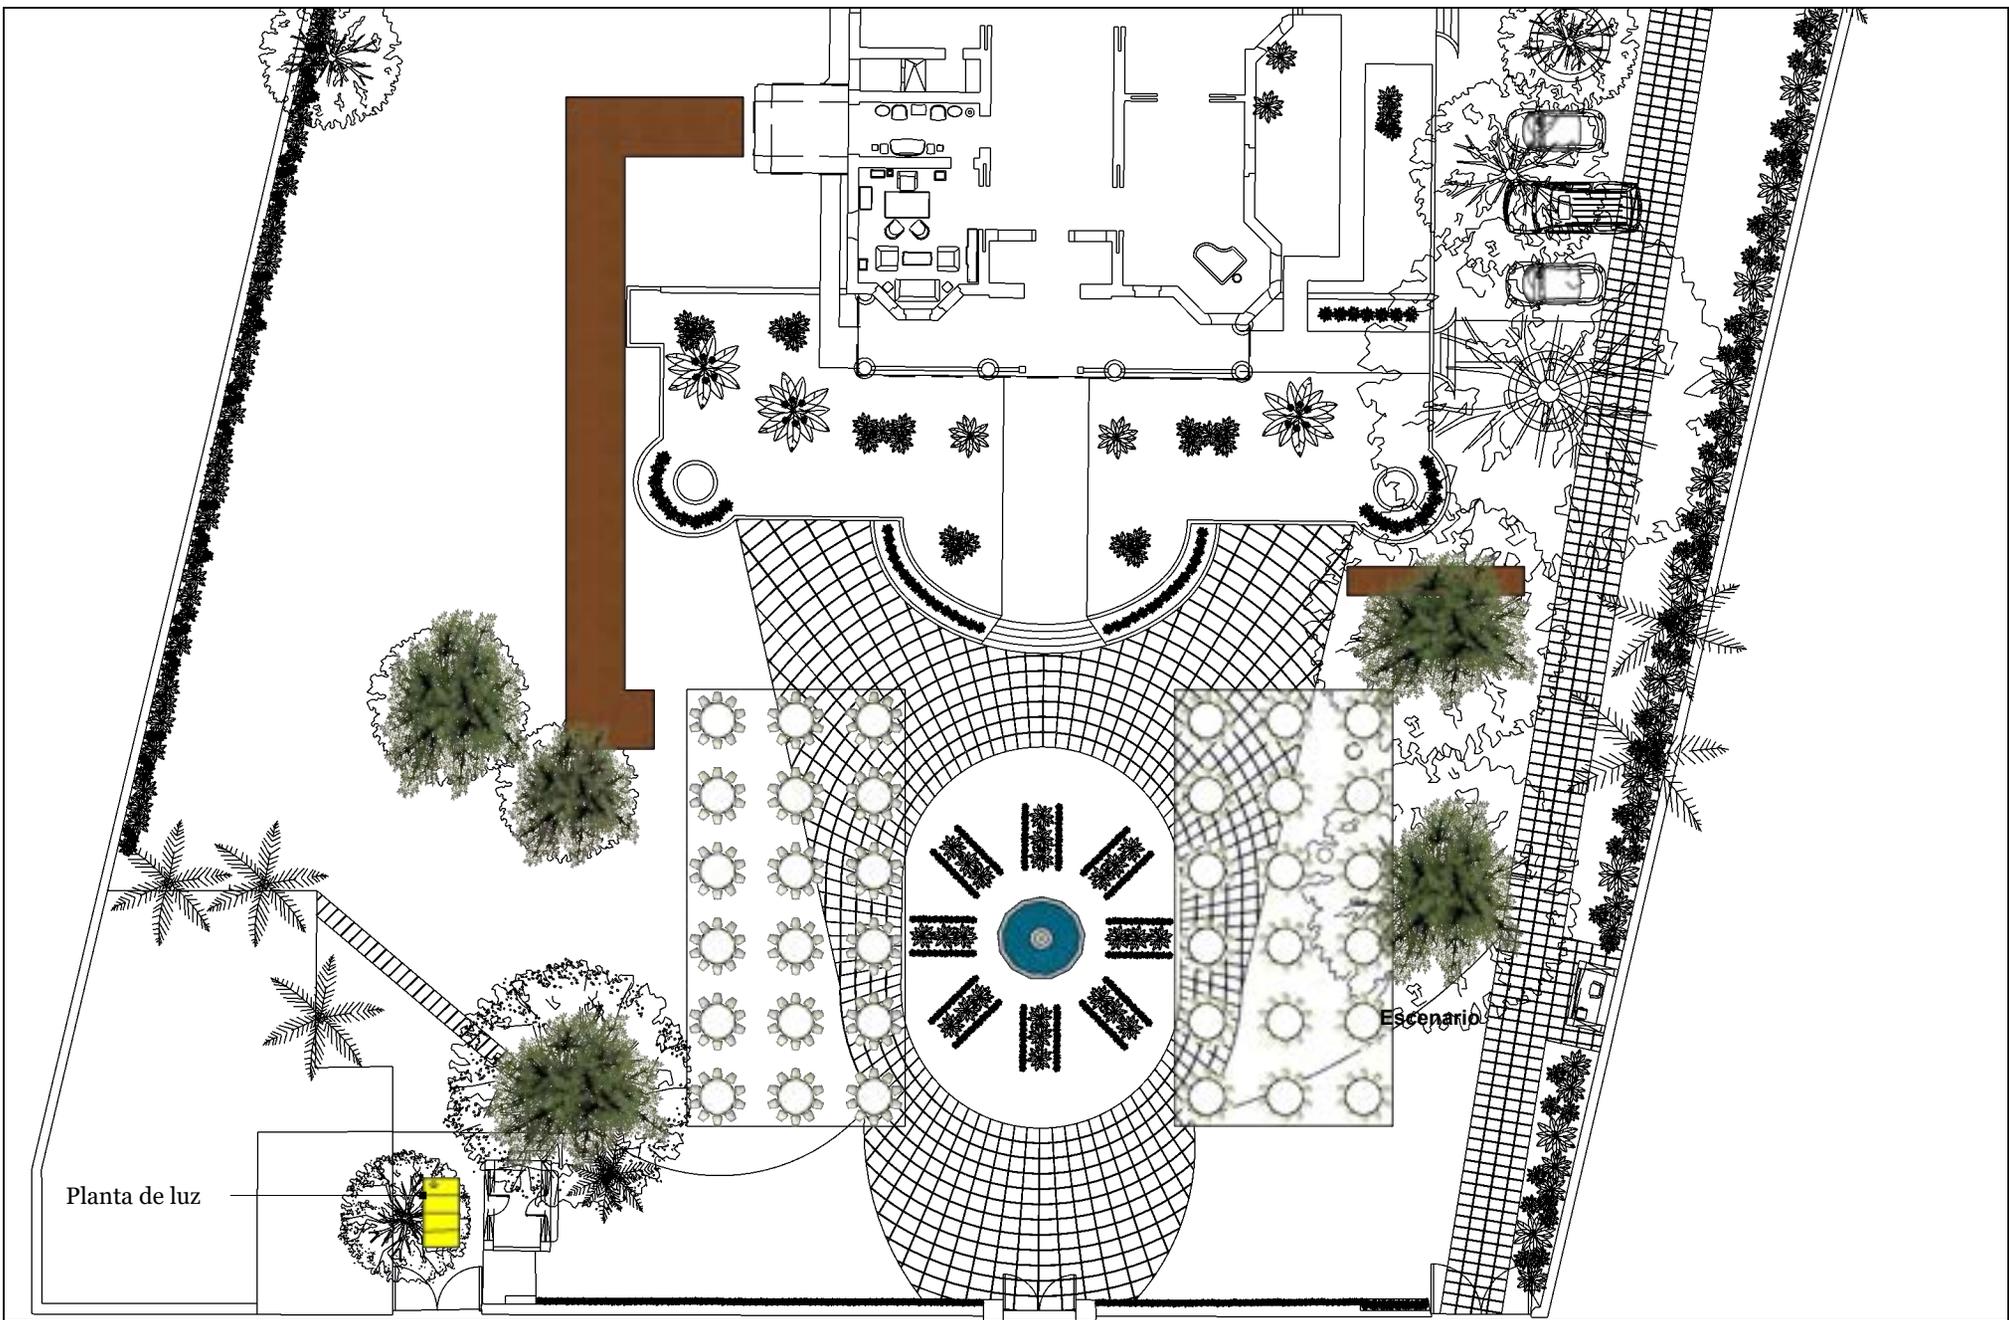


**Área:** Frente  
**Tipo de montaje:** Corporativo  
**PAX:** 360 PAX (36 mesas banquete 10 pax c/u)



Layout El Pinar

		Observaciones
1	Tarima	Altura: 40 cms
2	Audio	Direccionar hacia la casa.
3	Planta de luz	Usar áreas designadas en layout
4	Autos	Usar áreas designadas en layout
5	Área de descarga	Usar áreas designadas en layout

**A 03**

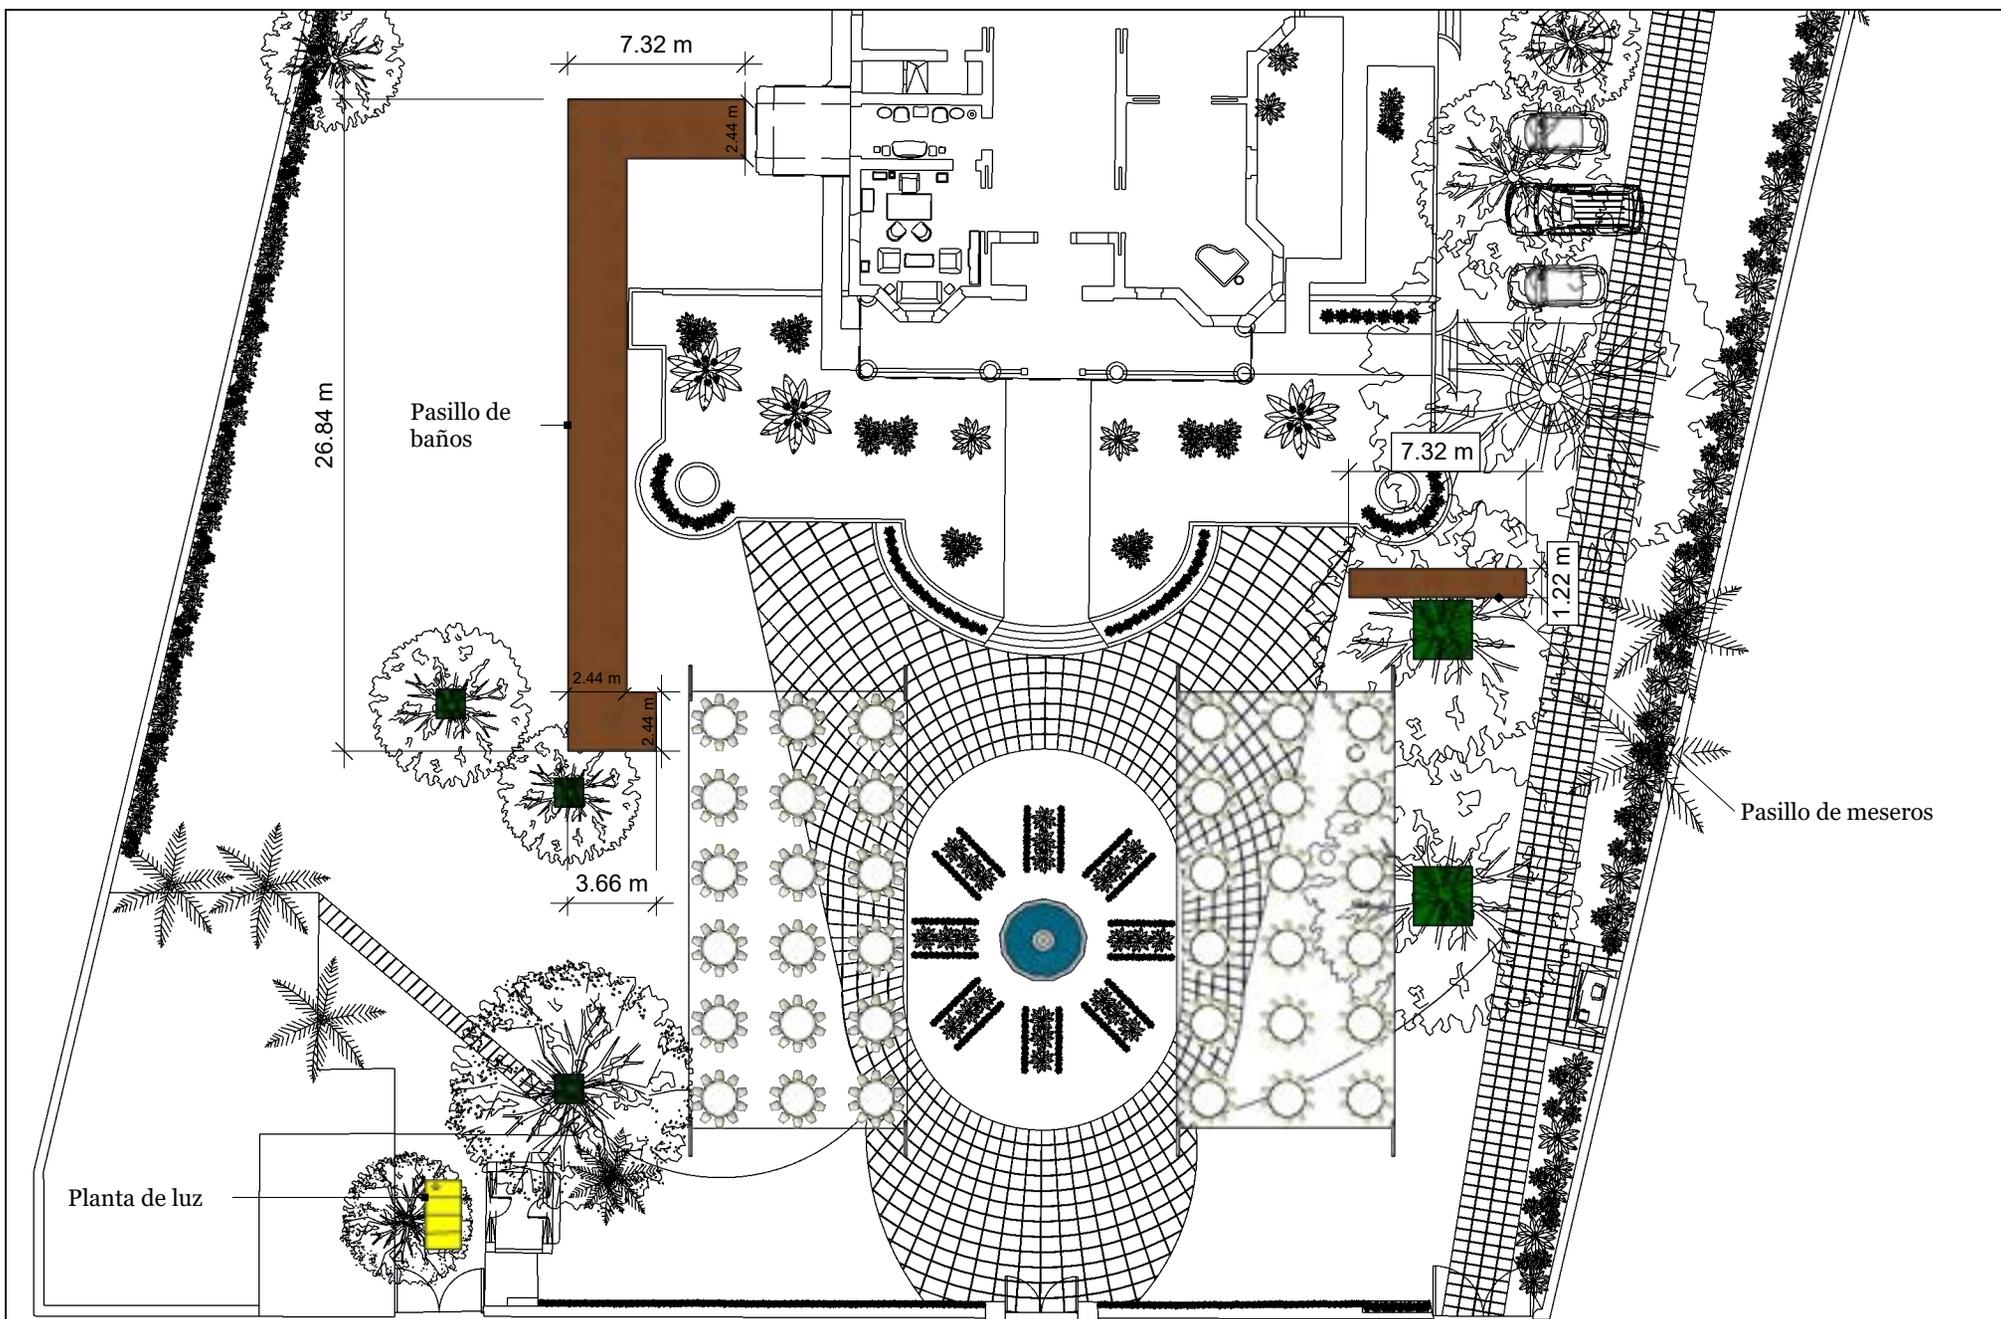


**Área:** Frente  
**Tipo de montaje:** Corporativo  
**PAX:** 360 PAX (36 mesas banquete 10 pax c/u)



Layout El Pinar

		Observaciones
1	Tarima	Altura: 40 cms
2	Audio	Direccionar hacia la casa.
3	Planta de luz	Usar áreas designadas en layout
4	Autos	Usar áreas designadas en layout
5	Área de descarga	Usar áreas designadas en layout

**A 04**

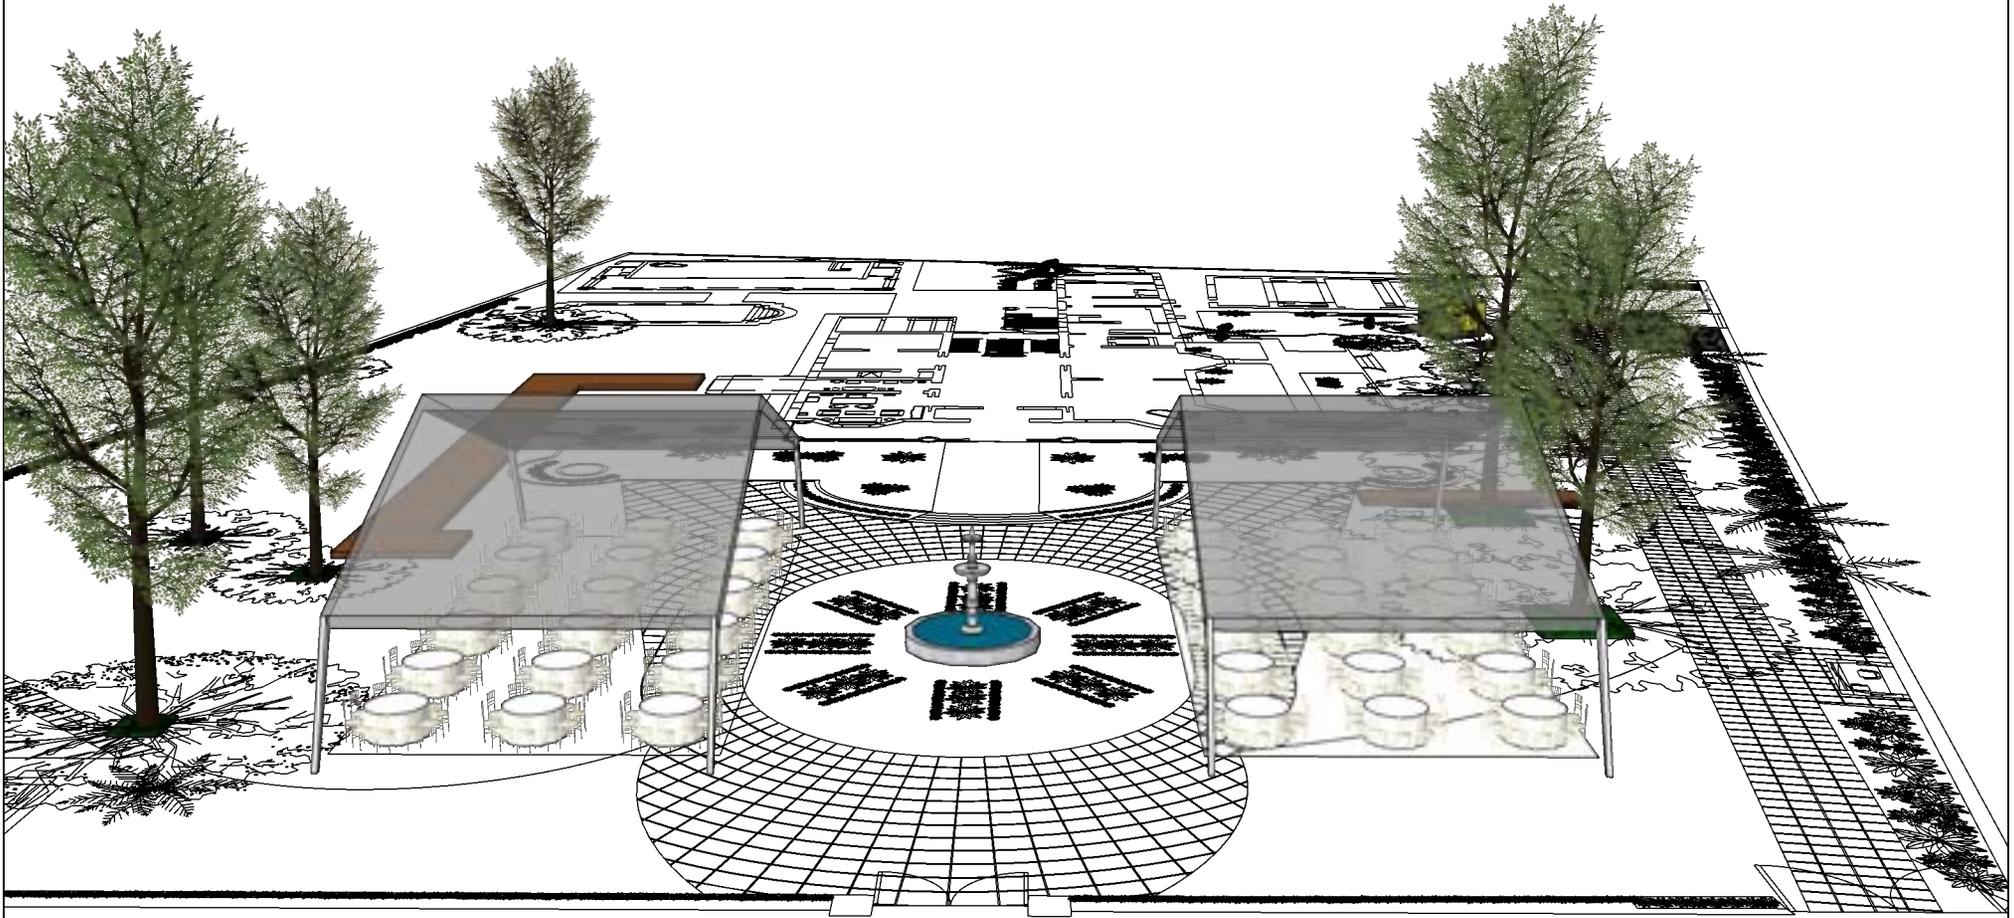

**Área:** Frente  
**Tipo de montaje:** Corporativo  
**PAX:** 360 PAX (36 mesas banquete 10 pax c/u)



Layout El Pinar

Observaciones		
1	Tarima	Altura: 40 cms
2	Audio	Direccionar hacia la casa.
3	Planta de luz	Usar áreas designadas en layout
4	Autos	Usar áreas designadas en layout
5	Área de descarga	Usar áreas designadas en layout

**A 05**



**Área:** Frente  
**Tipo de montaje:** Corporativo  
**PAX:** 360 PAX (36 mesas banquete 10 pax c/u)



Layout El Pinar

Observaciones

1	Tarima	Altura: 40 cms
2	Audio	Direccionar hacia la casa.
3	Planta de luz	Usar áreas designadas en layout
4	Autos	Usar áreas designadas en layout
5	Área de descarga	Usar áreas designadas en layout

06

A



**Área:** Frente

**Tipo de montaje:** Corporativo

**PAX:** 360 PAX (36 mesas banquete 10 pax c/u)



Layout El Pinar

Observaciones

1	Tarima	Altura: 40 cms
2	Audio	Direccionar hacia la casa.
3	Planta de luz	Usar áreas designadas en layout
4	Autos	Usar áreas designadas en layout
5	Área de descarga	Usar áreas designadas en layout

**07**

**A**