

Área: Lateral

Tipo de montaje: Corporativo

PAX: 320 PAX (32 mesas banquete 10 pax c/u)




Layout El Pinar

Observaciones

1	Tarima	Altura: 40 cms
2	Audio	Direccionar hacia la casa.
3	Planta de luz	Usar áreas designadas en layout
4	Autos	Usar áreas designadas en layout
5	Área de descarga	Usar áreas designadas en layout

01

A

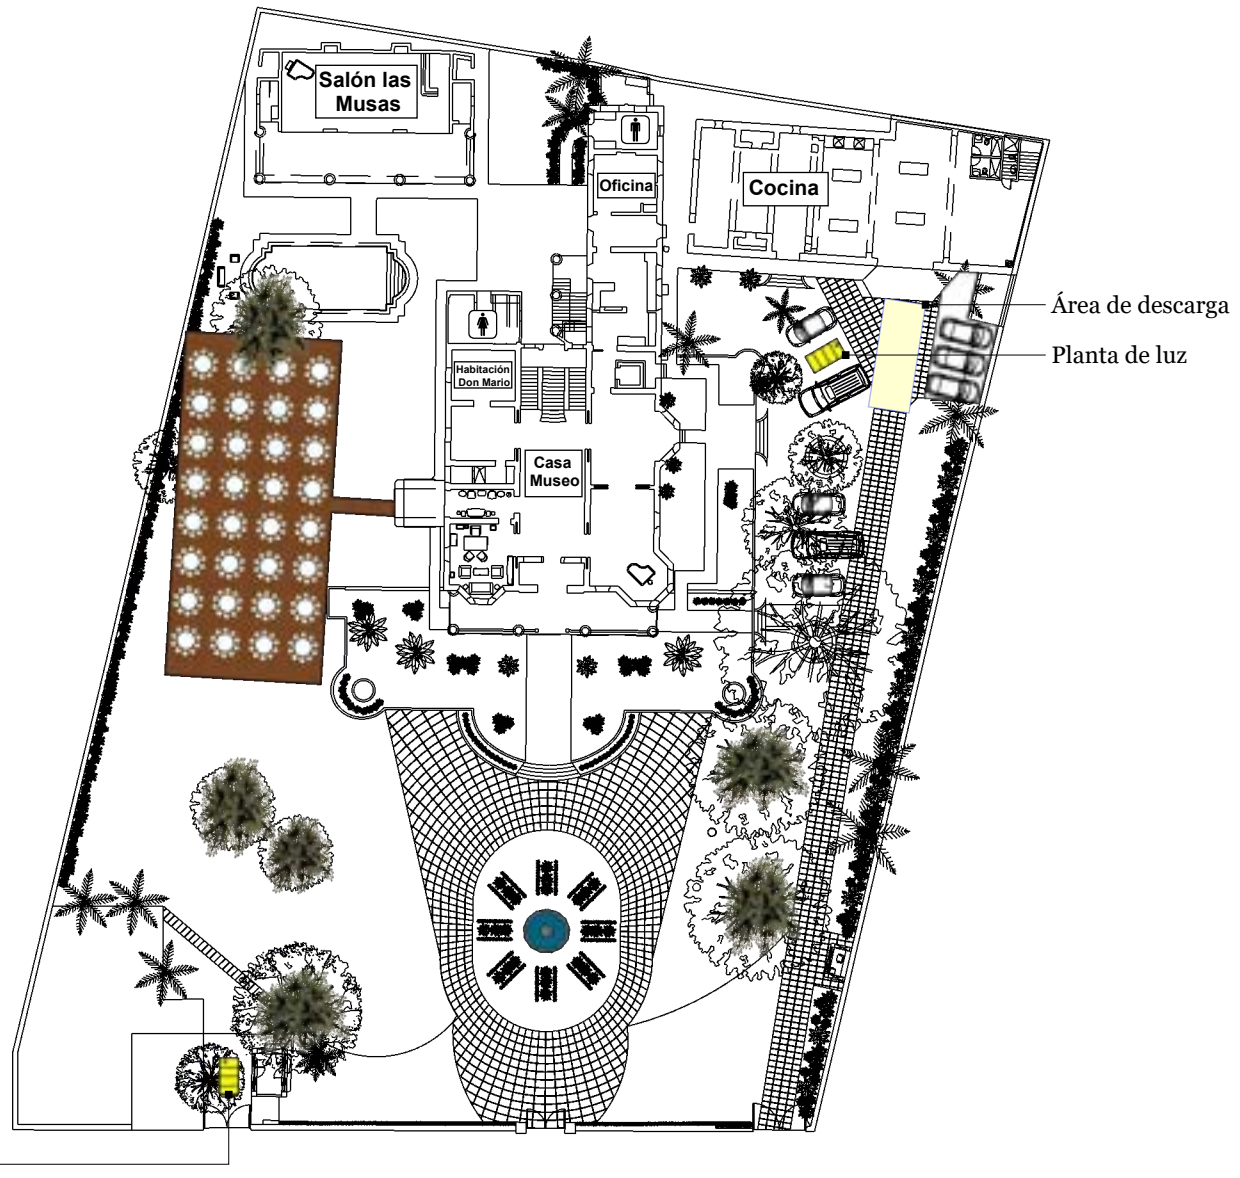

Área: Lateral

Tipo de montaje: Corporativo

PAX: 320 PAX (32 mesas banquete 10 pax c/u)




Layout El Pinar

Observaciones

1	Tarima	Altura: 40 cms
2	Audio	Direccionar hacia la casa.
3	Planta de luz	Usar áreas designadas en layout
4	Autos	Usar áreas designadas en layout
5	Área de descarga	Usar áreas designadas en layout

02

A

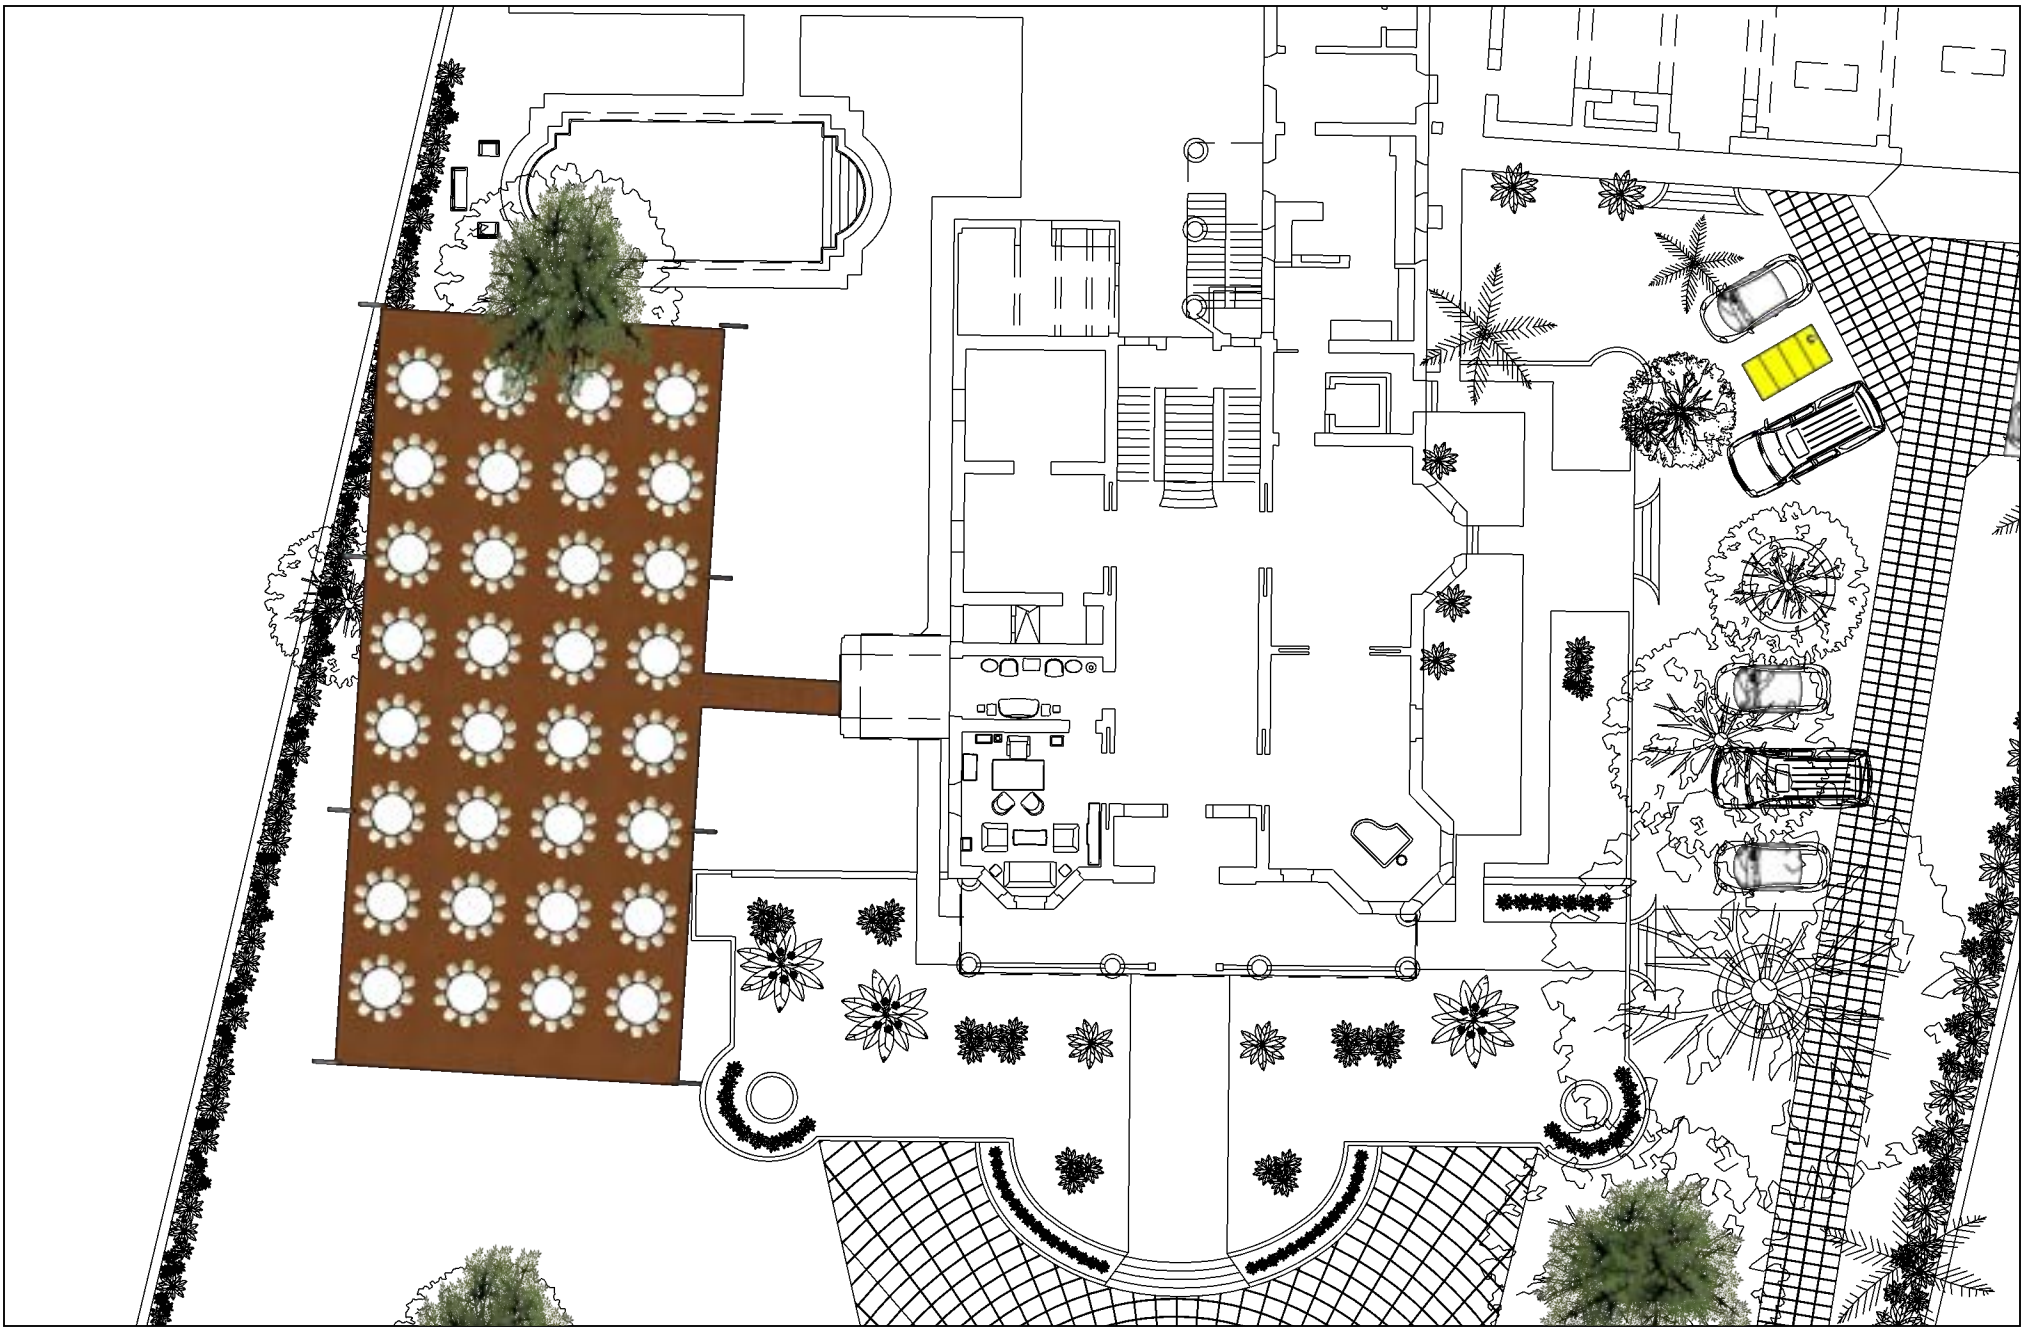

Área: Lateral

Tipo de montaje: Corporativo

PAX: 320 PAX (32 mesas banquete 10 pax c/u)




Layout El Pinar

Observaciones

1	Tarima	Altura: 40 cms
2	Audio	Direccionar hacia la casa.
3	Planta de luz	Usar áreas designadas en layout
4	Autos	Usar áreas designadas en layout
5	Área de descarga	Usar áreas designadas en layout

03

A

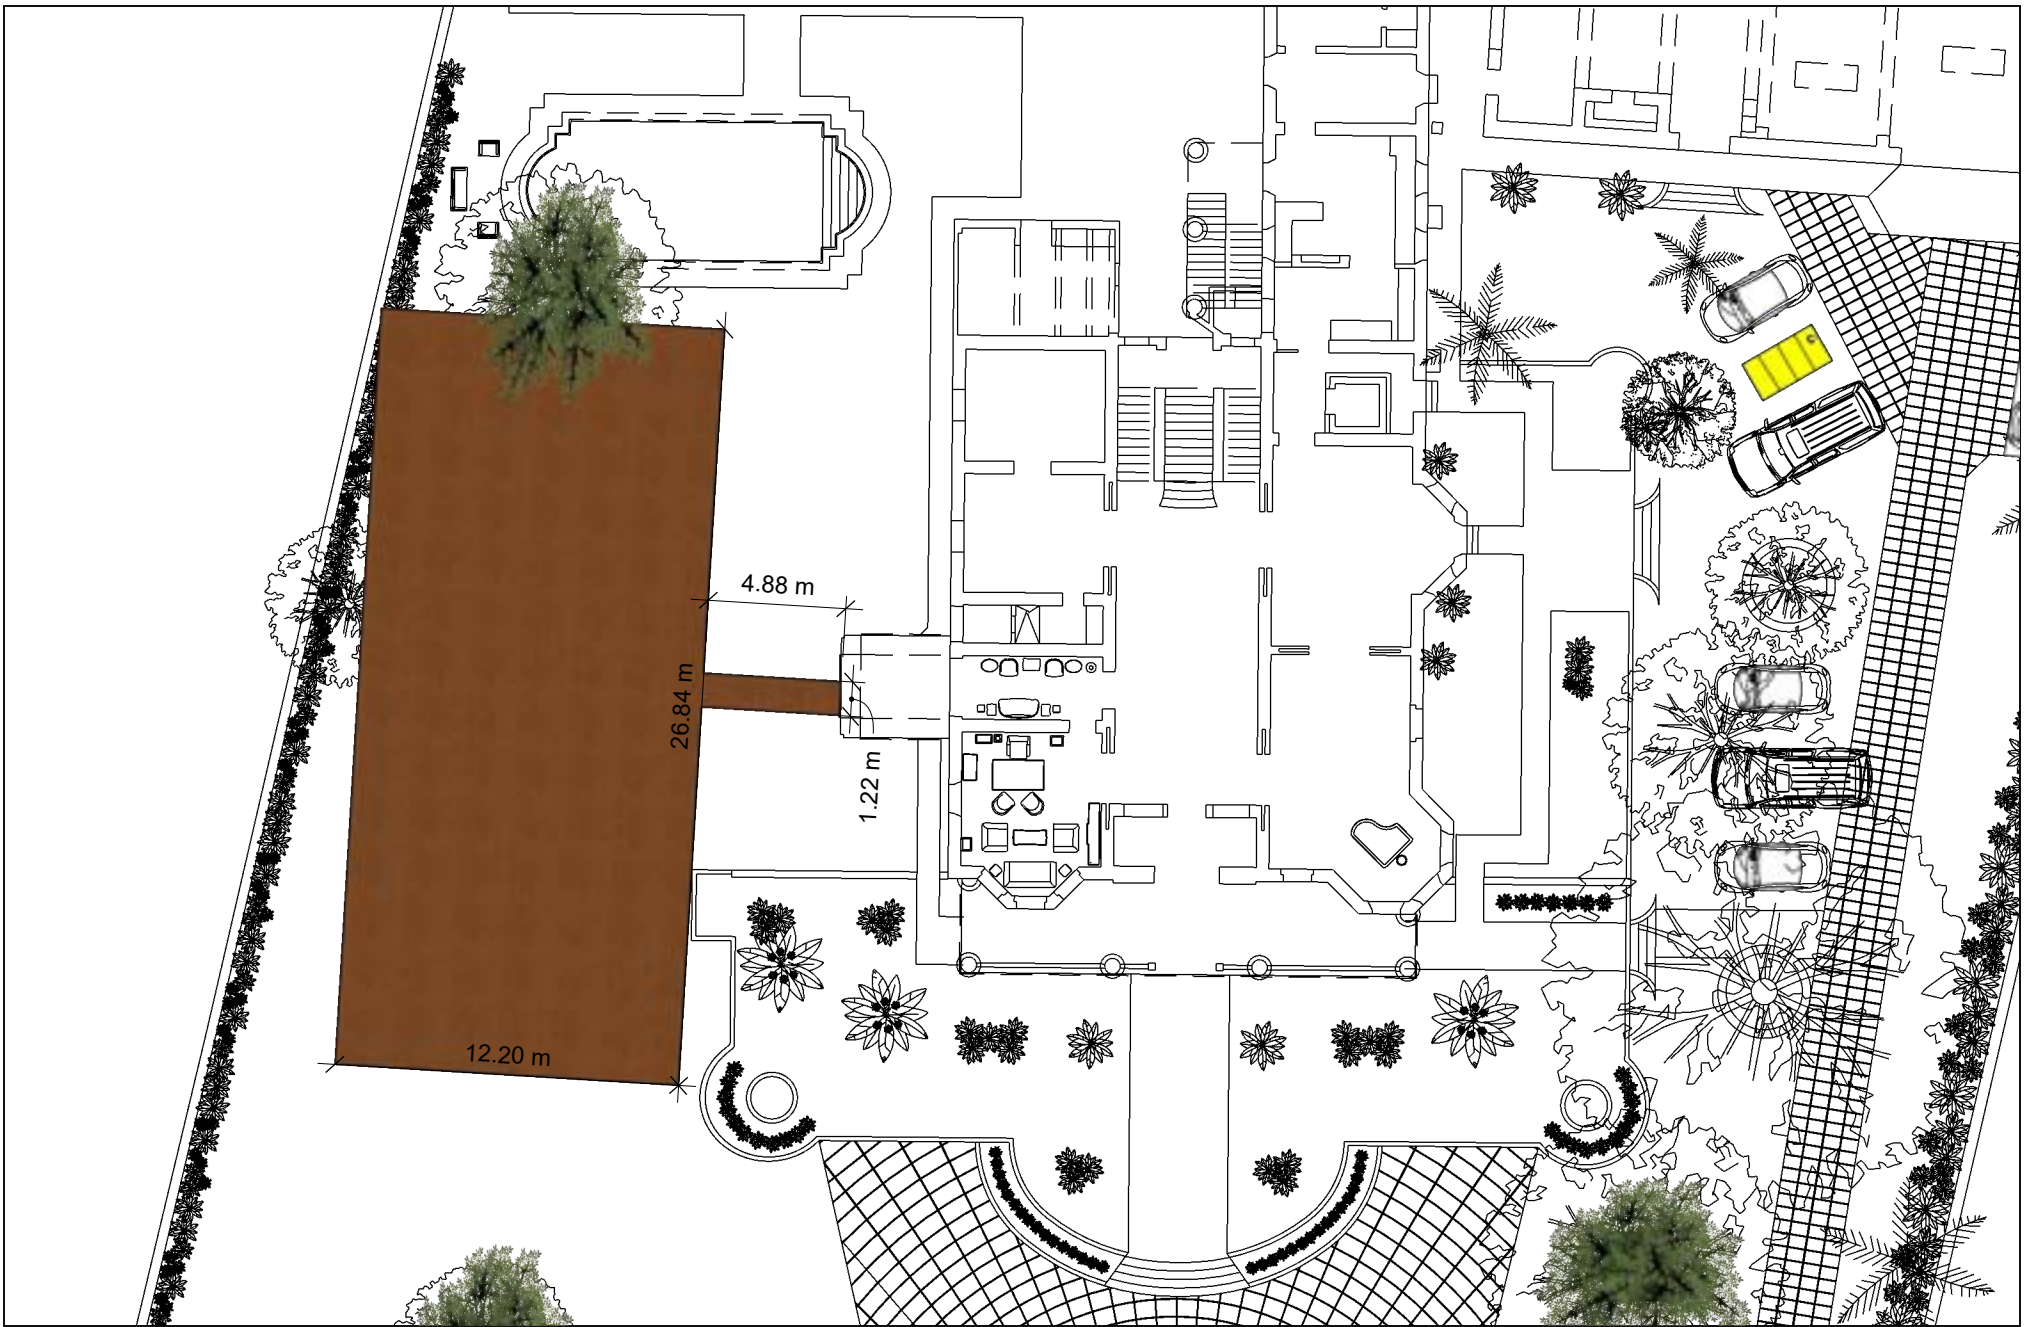

Área: Lateral

Tipo de montaje: Corporativo

PAX: 320 PAX (32 mesas banquete 10 pax c/u)




Layout El Pinar

Observaciones

1	Tarima	Altura: 40 cms
2	Audio	Direccionar hacia la casa.
3	Planta de luz	Usar áreas designadas en layout
4	Autos	Usar áreas designadas en layout
5	Área de descarga	Usar áreas designadas en layout

O4

A

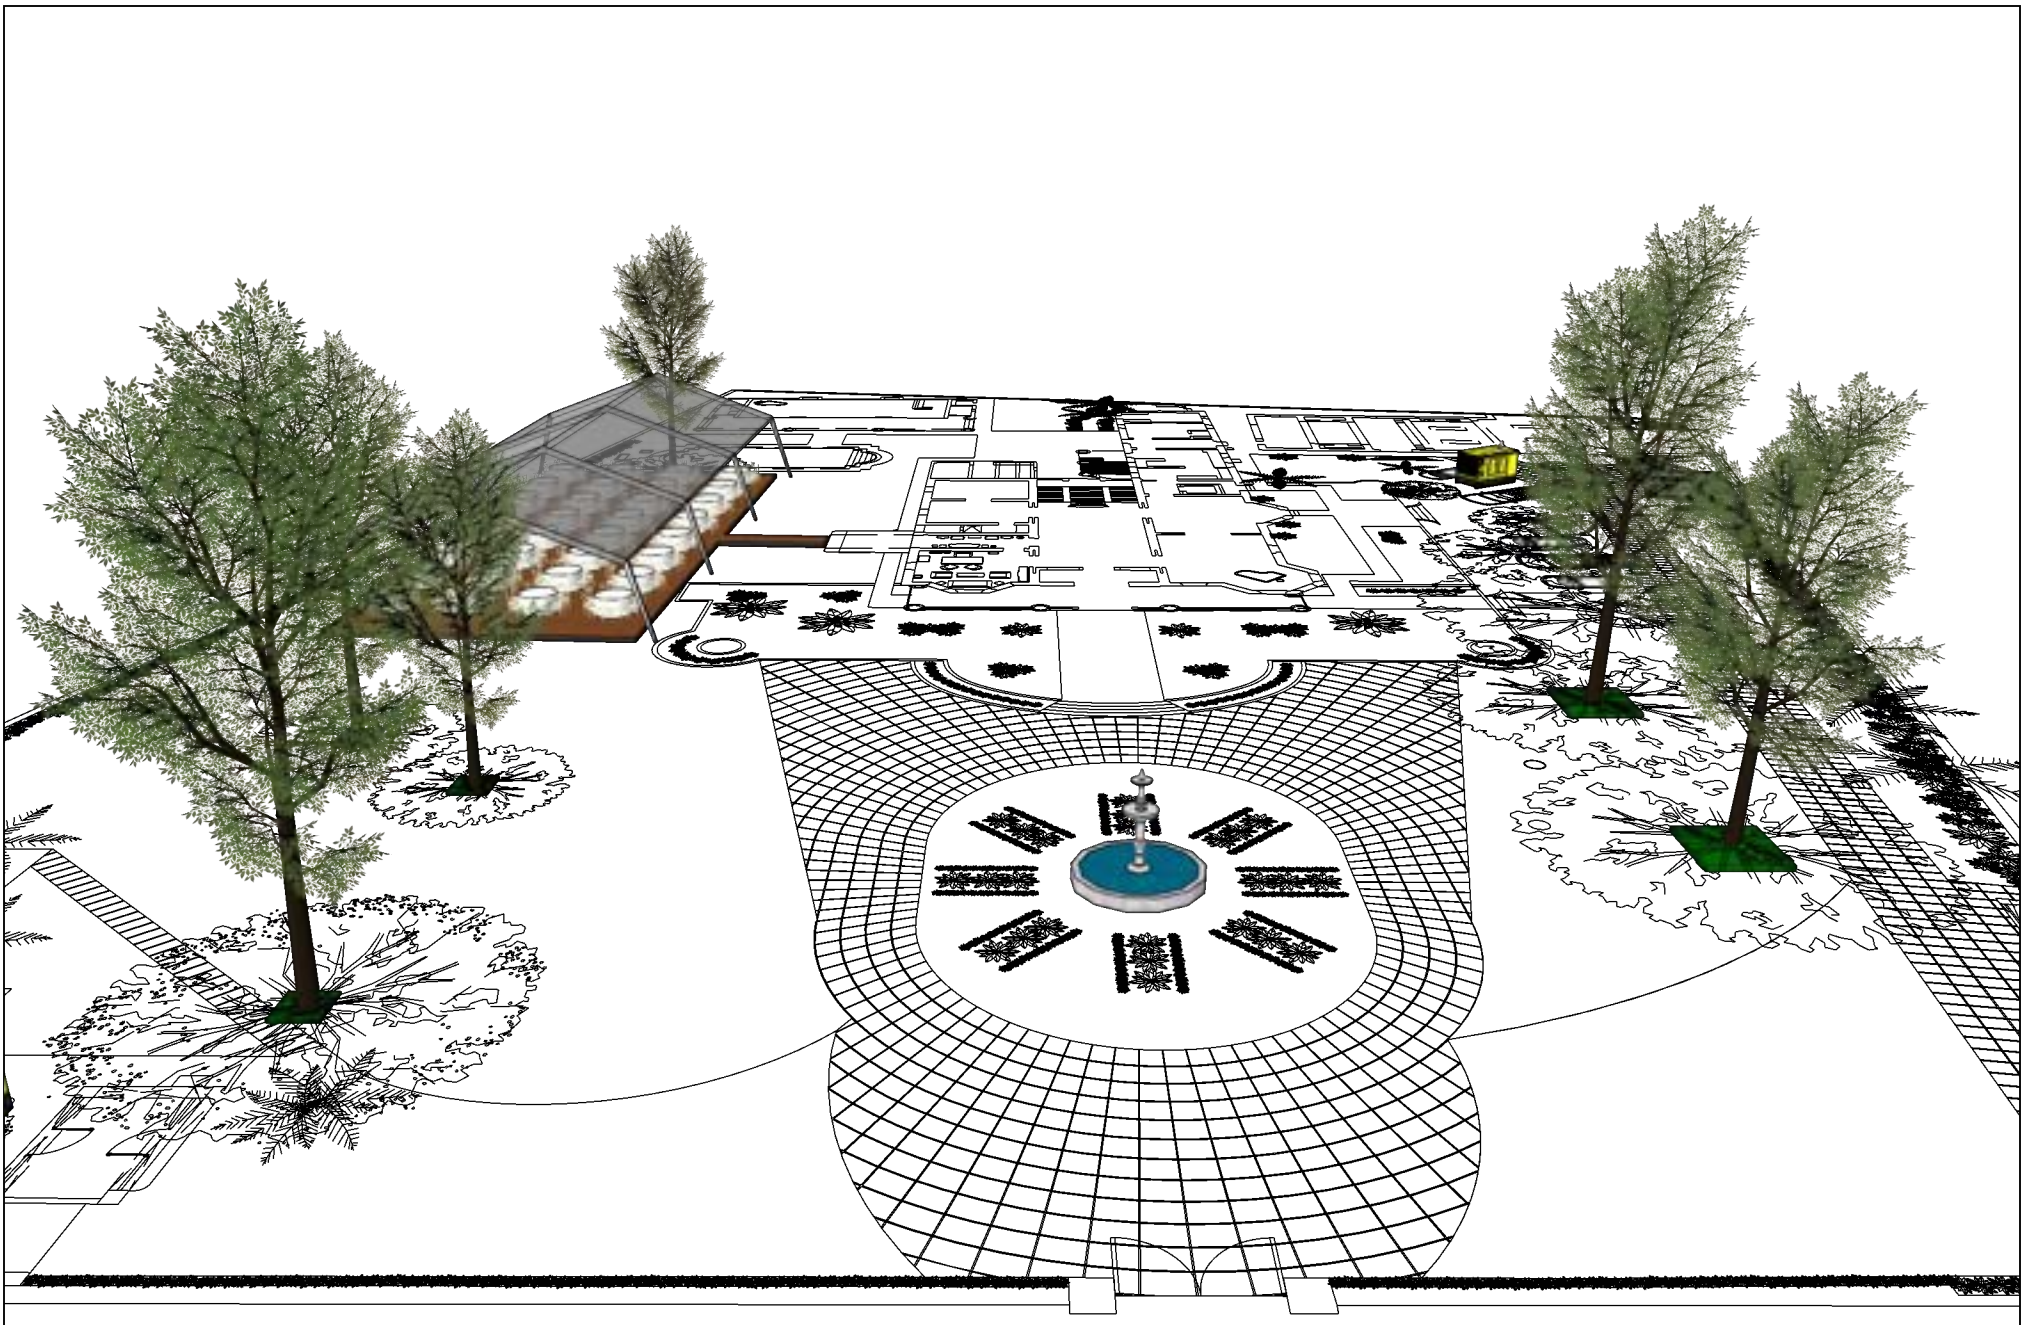

Área: Lateral

Tipo de montaje: Corporativo

PAX: 320 PAX (32 mesas banquete 10 pax c/u)




Layout El Pinar

Observaciones

1	Tarima	Altura: 40 cms
2	Audio	Direccionar hacia la casa.
3	Planta de luz	Usar áreas designadas en layout
4	Autos	Usar áreas designadas en layout
5	Área de descarga	Usar áreas designadas en layout

05

A

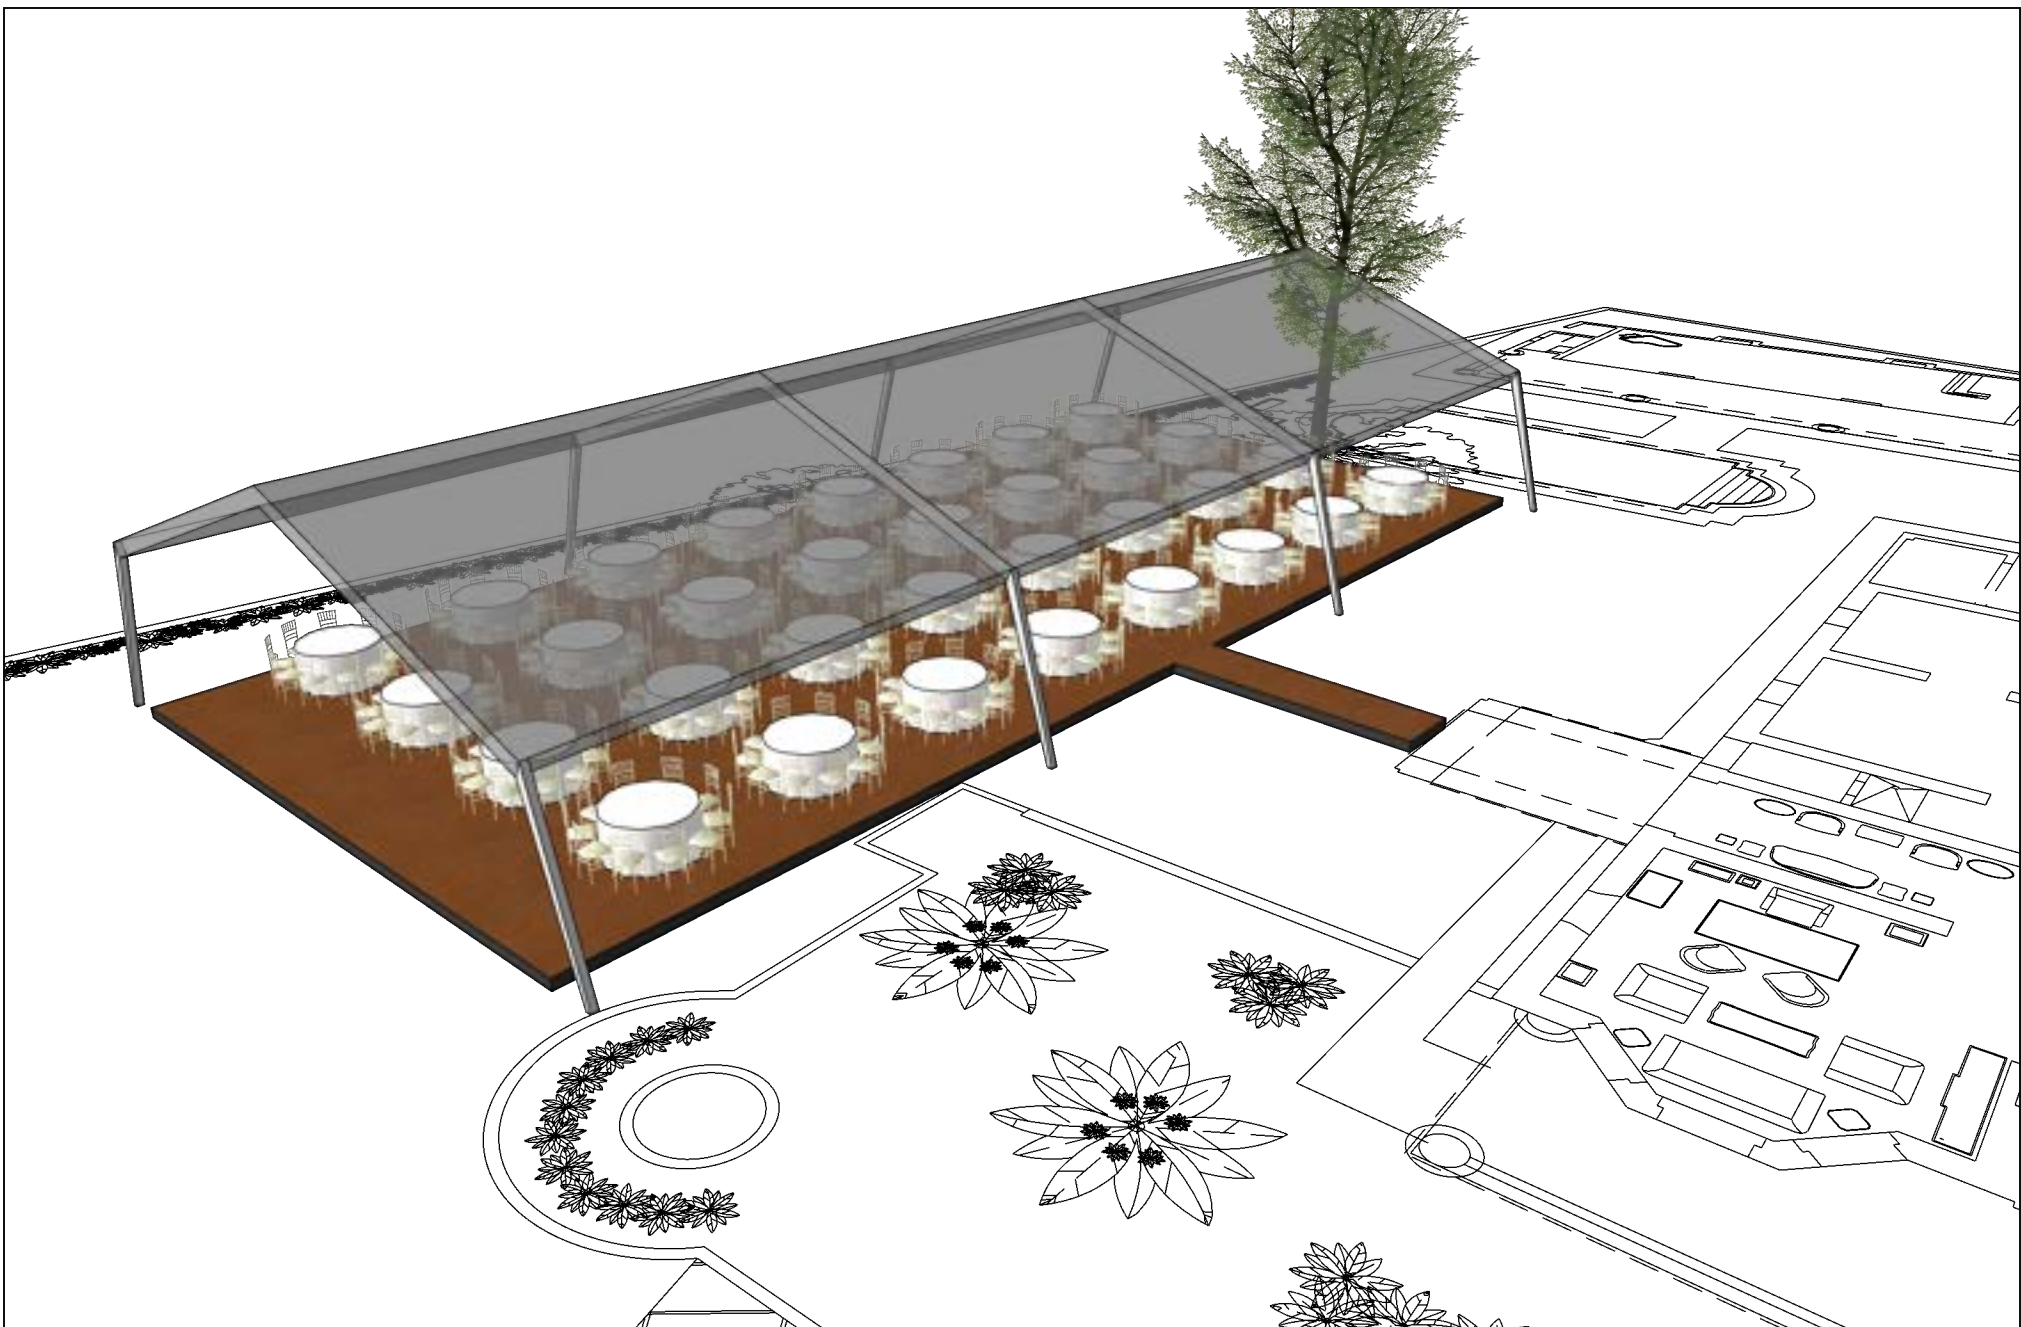

Área: Lateral

Tipo de montaje: Corporativo

PAX: 320 PAX (32 mesas banquete 10 pax c/u)



Layout El Pinar

Observaciones

		Observaciones
1	Tarima	Altura: 40 cms
2	Audio	Direccionar hacia la casa.
3	Planta de luz	Usar áreas designadas en layout
4	Autos	Usar áreas designadas en layout
5	Área de descarga	Usar áreas designadas en layout

06

A



Área: Lateral

Tipo de montaje: Corporativo

PAX: 320 PAX (32 mesas banquete 10 pax c/u)



Layout El Pinar

Observaciones

1	Tarima	Altura: 40 cms
2	Audio	Direccionar hacia la casa.
3	Planta de luz	Usar áreas designadas en layout
4	Autos	Usar áreas designadas en layout
5	Área de descarga	Usar áreas designadas en layout

07

A