


Área: Salón las musas
Tipo de montaje: Cóctel
PAX: 60 PAX (5 periqueras redondas 4 pax c/u y 5 periqueras 8 pax c/u)

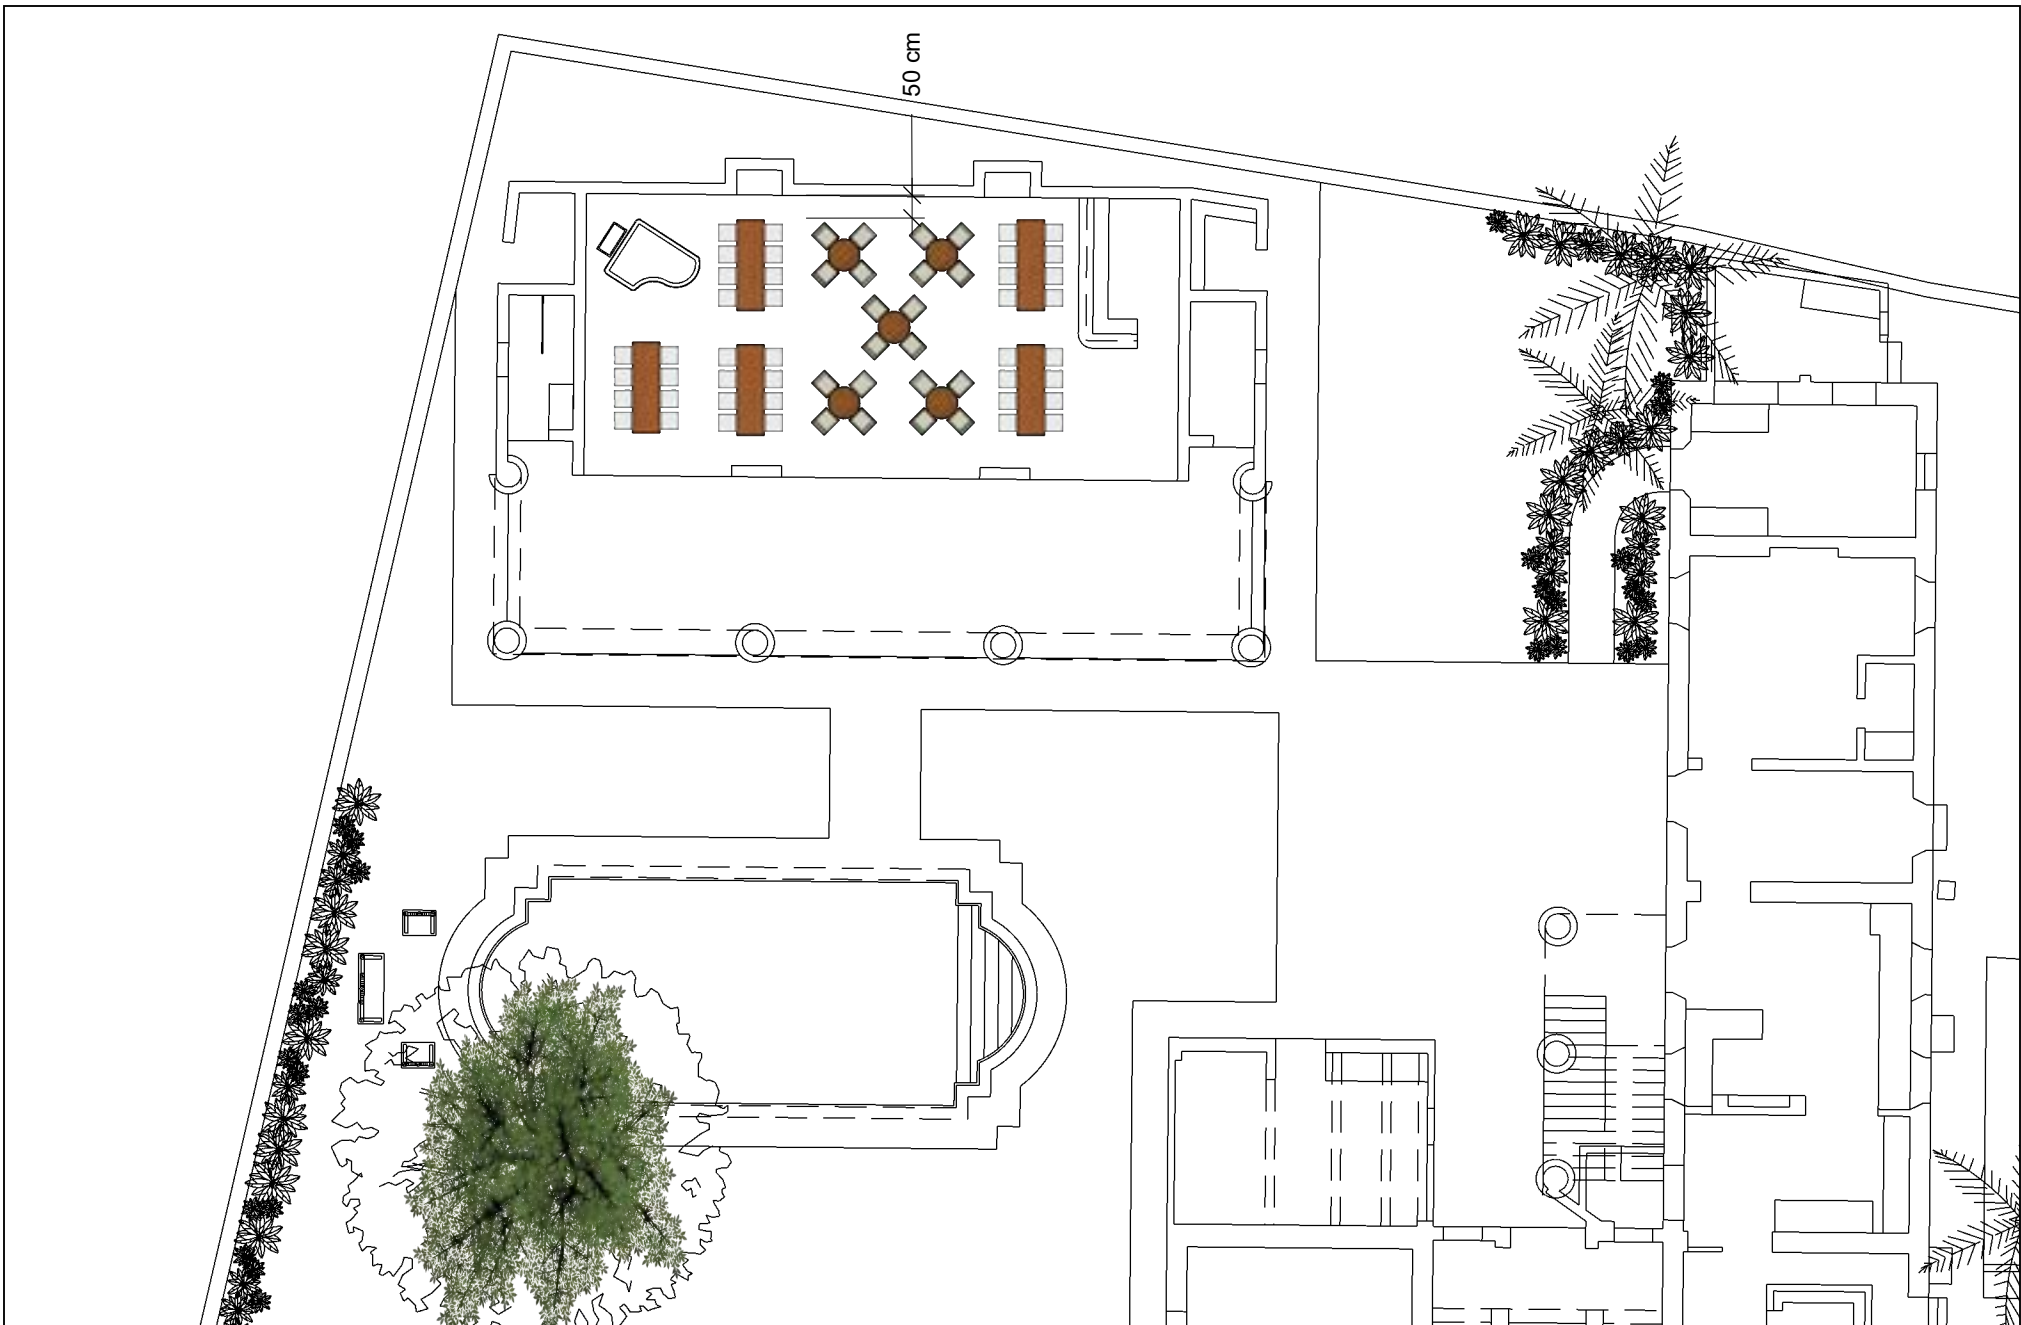

Layout El Pinar

Observaciones		
1	Tarima	Altura: 20 cms
2	Especificaciones	Dejar espacio de 50 cm en la pared con lámparas
3	Audio	Direccionar hacia la casa
4	Planta de luz	Usar áreas designadas en layout
5	Autos	Usar áreas designadas en layout
6	Área de descarga	Usar áreas designadas en layout




Área: Salón las musas
Tipo de montaje: Cóctel
PAX: 60 PAX (5 periqueras redondas 4 pax c/u y 5 periqueras 8 pax c/u)



Layout El Pinar

		Observaciones
1	Tarima	Altura: 20 cms
2	Especificaciones	Dejar espacio de 50 cm en la pared con lámparas
3	Audio	Direccionar hacia la casa
4	Planta de luz	Usar áreas designadas en layout
5	Autos	Usar áreas designadas en layout
6	Área de descarga	Usar áreas designadas en layout

A 02

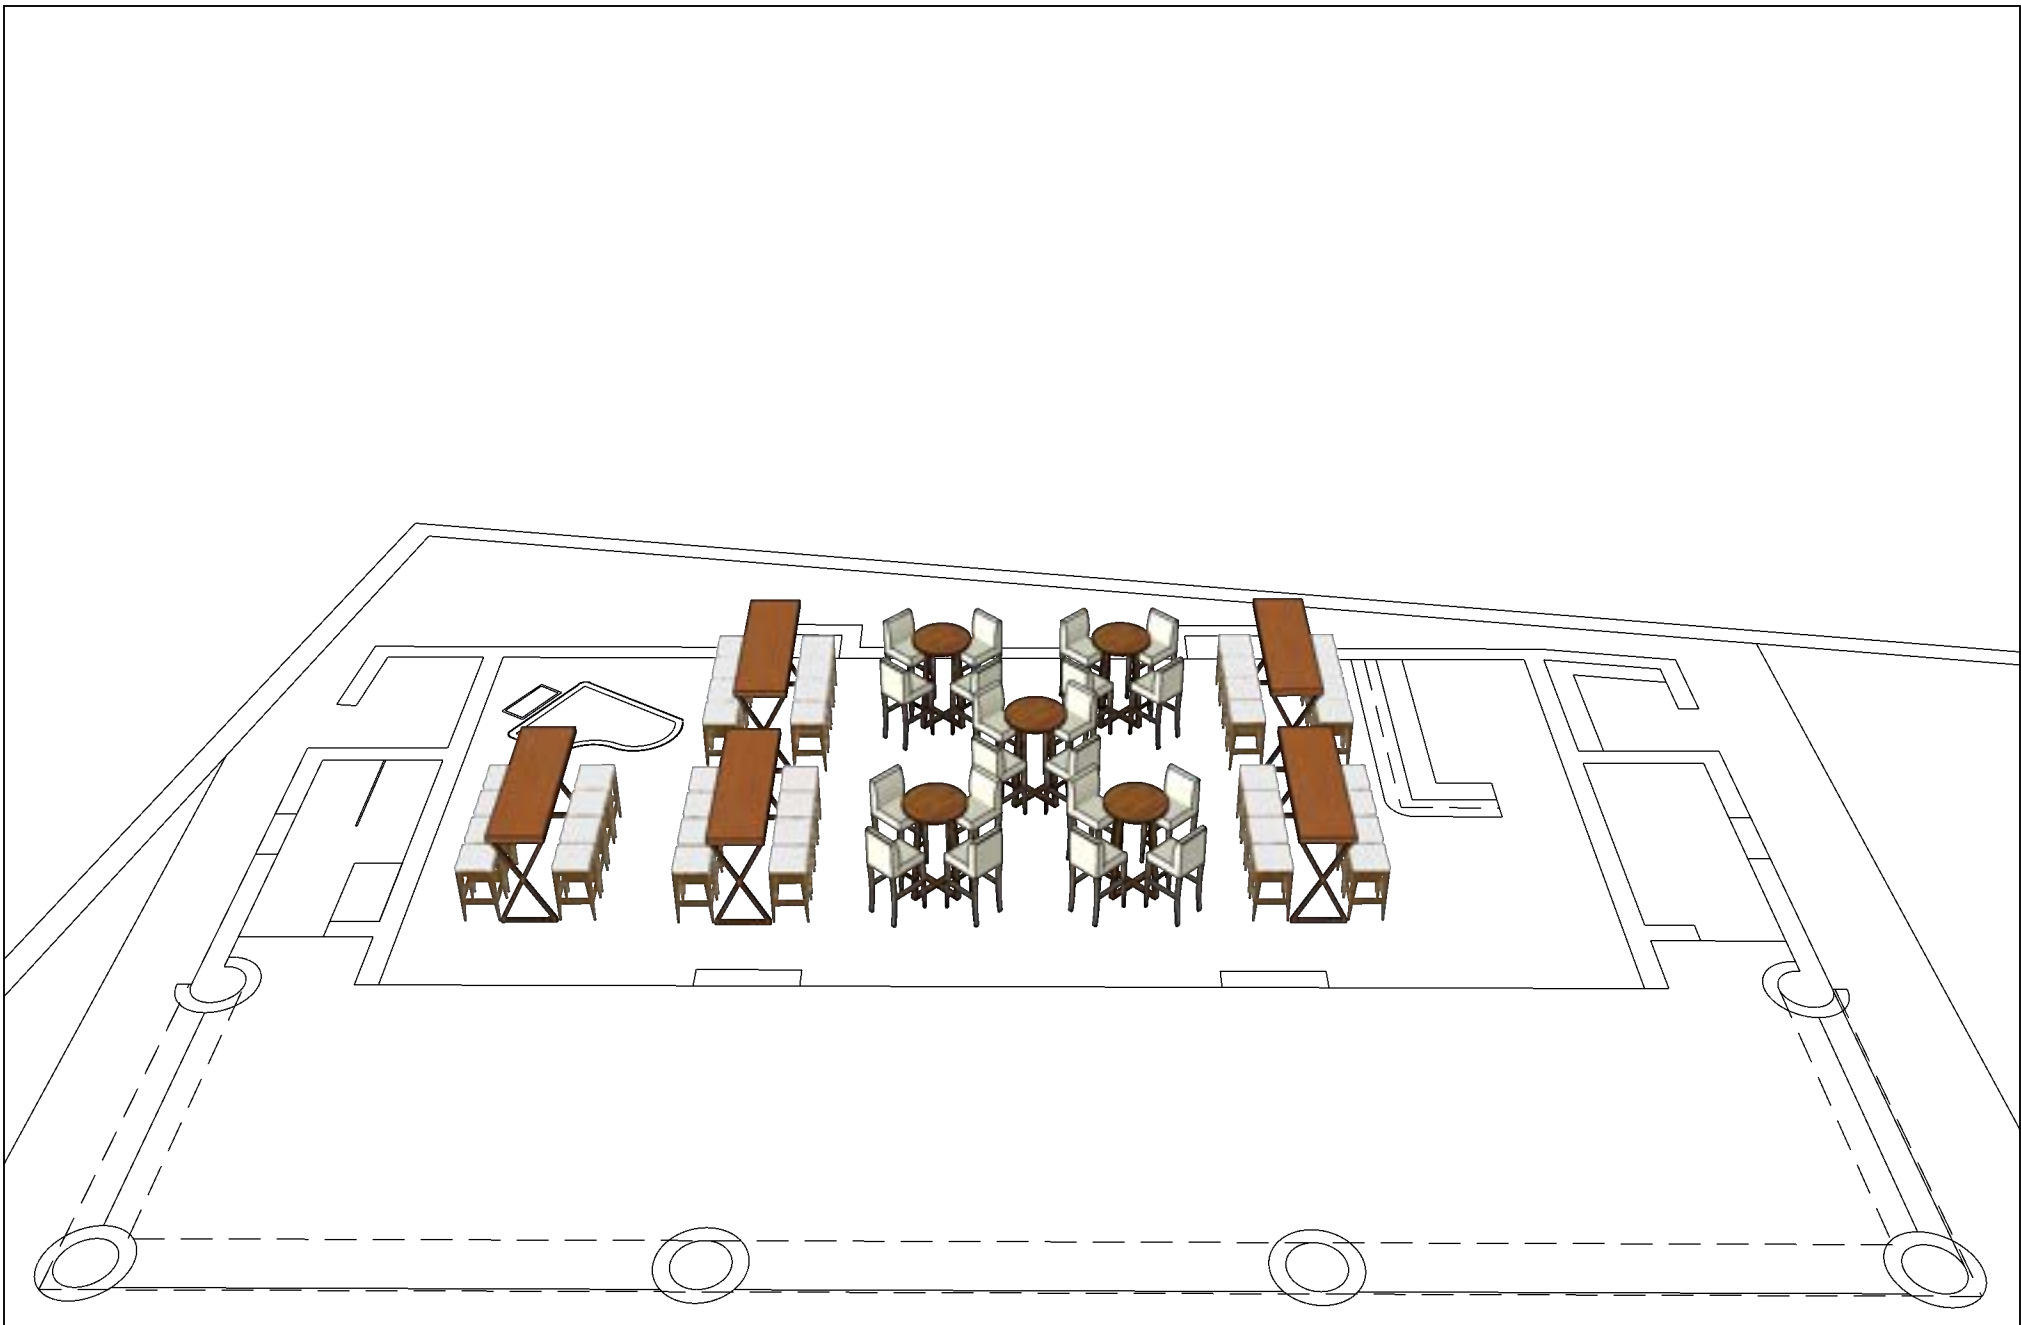

Área: Salón las musas
Tipo de montaje: Cóctel
PAX: 60 PAX (5 periqueras redondas 4 pax c/u y 5 periqueras 8 pax c/u)



Layout El Pinar

Observaciones		
1	Tarima	Altura: 20 cms
2	Especificaciones	Dejar espacio de 50 cm en la pared con lámparas
3	Audio	Direccionar hacia la casa
4	Planta de luz	Usar áreas designadas en layout
5	Autos	Usar áreas designadas en layout
6	Área de descarga	Usar áreas designadas en layout

03
A