

Área: Casa museo

Tipo de montaje: Cóctel

PAX: 116 PAX (11 periqueras redondas 4 pax c/u y 9 periqueras 8 pax c/u)




Layout El Pinar

Observaciones

1	Planta de luz	Usar áreas designadas en layout
2	Autos	Usar áreas designadas en layout
3	Área de descarga	Usar áreas designadas en layout

01

A

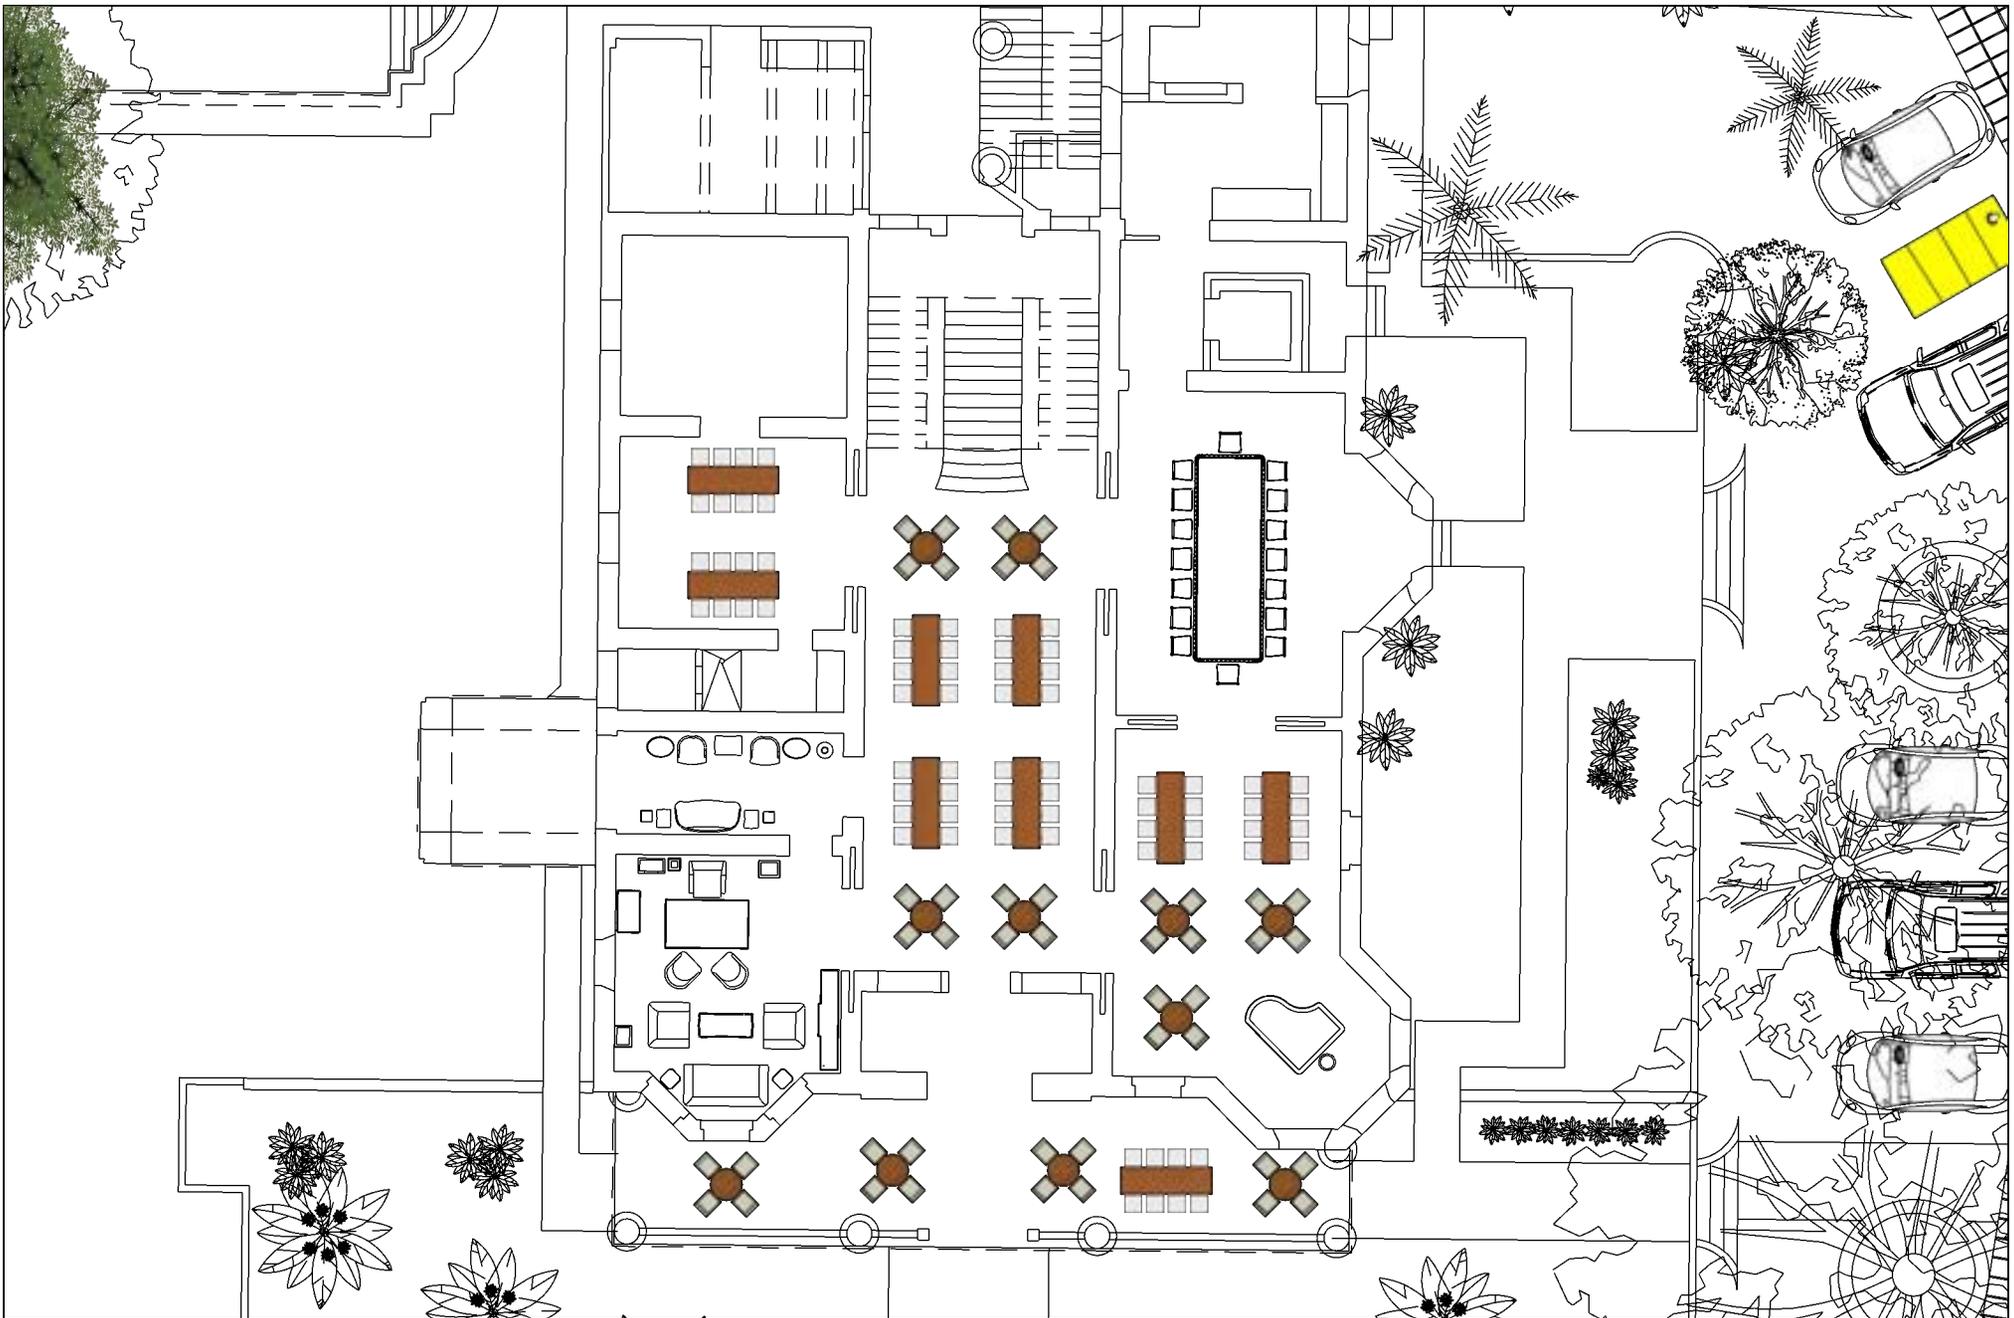

Área: Casa museo

Tipo de montaje: Cóctel

PAX: 116 PAX (11 periqueras redondas 4 pax c/u y 9 periqueras 8 pax c/u)




Layout El Pinar

Observaciones

1	Planta de luz	Usar áreas designadas en layout
2	Autos	Usar áreas designadas en layout
3	Área de descarga	Usar áreas designadas en layout

02

A

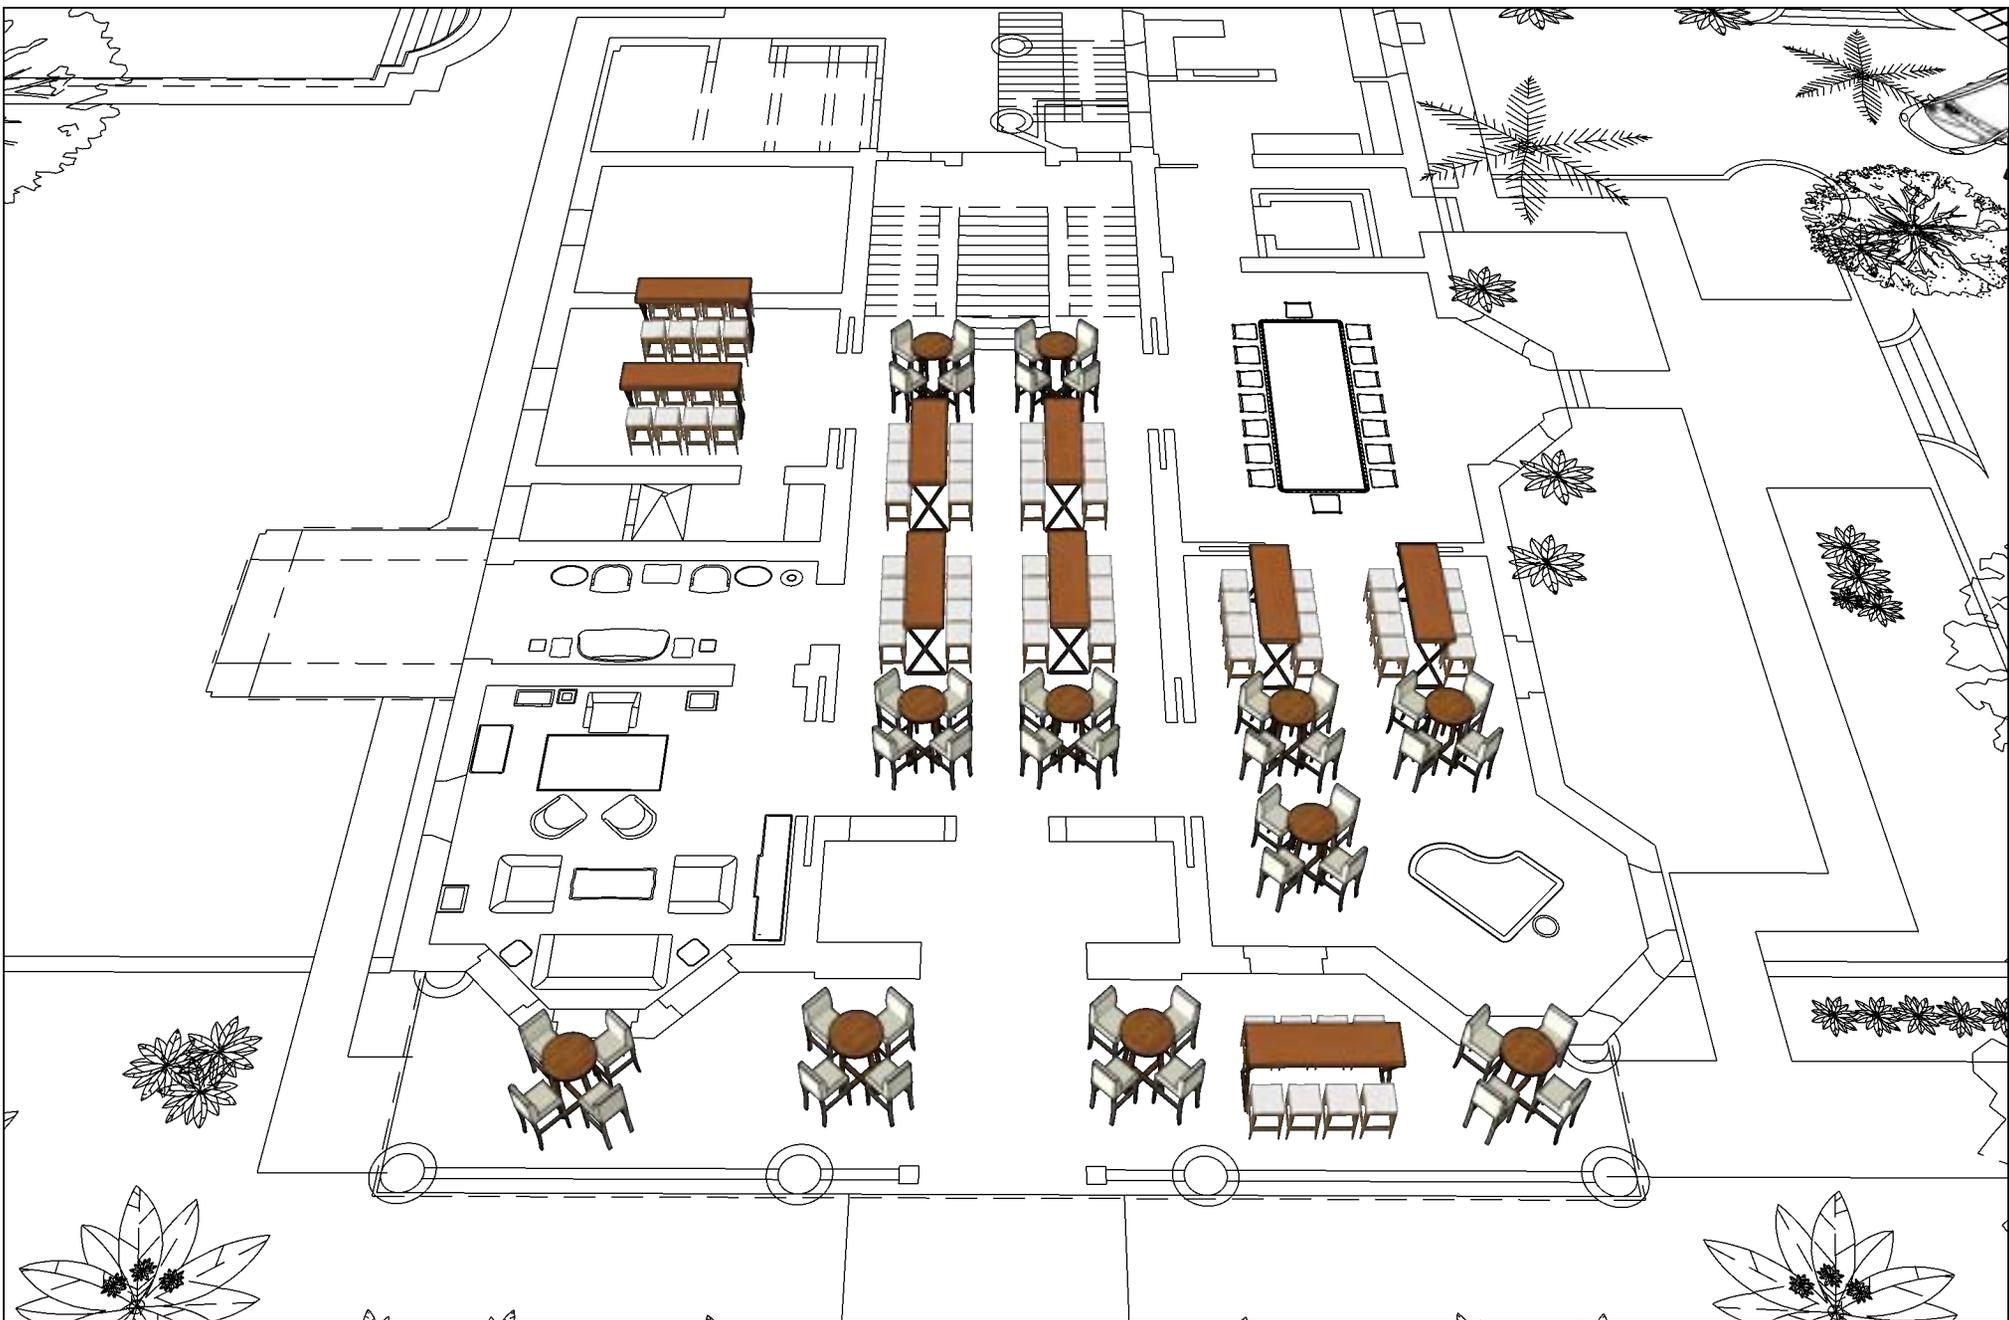

Área: Casa museo

Tipo de montaje: Cóctel

PAX: 116 PAX (11 periqueras redondas 4 pax c/u y 9 periqueras 8 pax c/u)



Layout El Pinar

Observaciones

1	Planta de luz	Usar áreas designadas en layout
2	Autos	Usar áreas designadas en layout
3	Área de descarga	Usar áreas designadas en layout

03

A