

Área: Lateral

Tipo de montaje: Boda

PAX: 270 PAX (27 mesas banquete 10 pax c/u)




Layout El Pinar

Observaciones

		Observaciones
1	Tarima	Altura: 40 cms
2	Audio	Direccionar hacia la casa.
3	Planta de luz	Usar áreas designadas en layout
4	Autos	Usar áreas designadas en layout
5	Área de descarga	Usar áreas designadas en layout

01

A

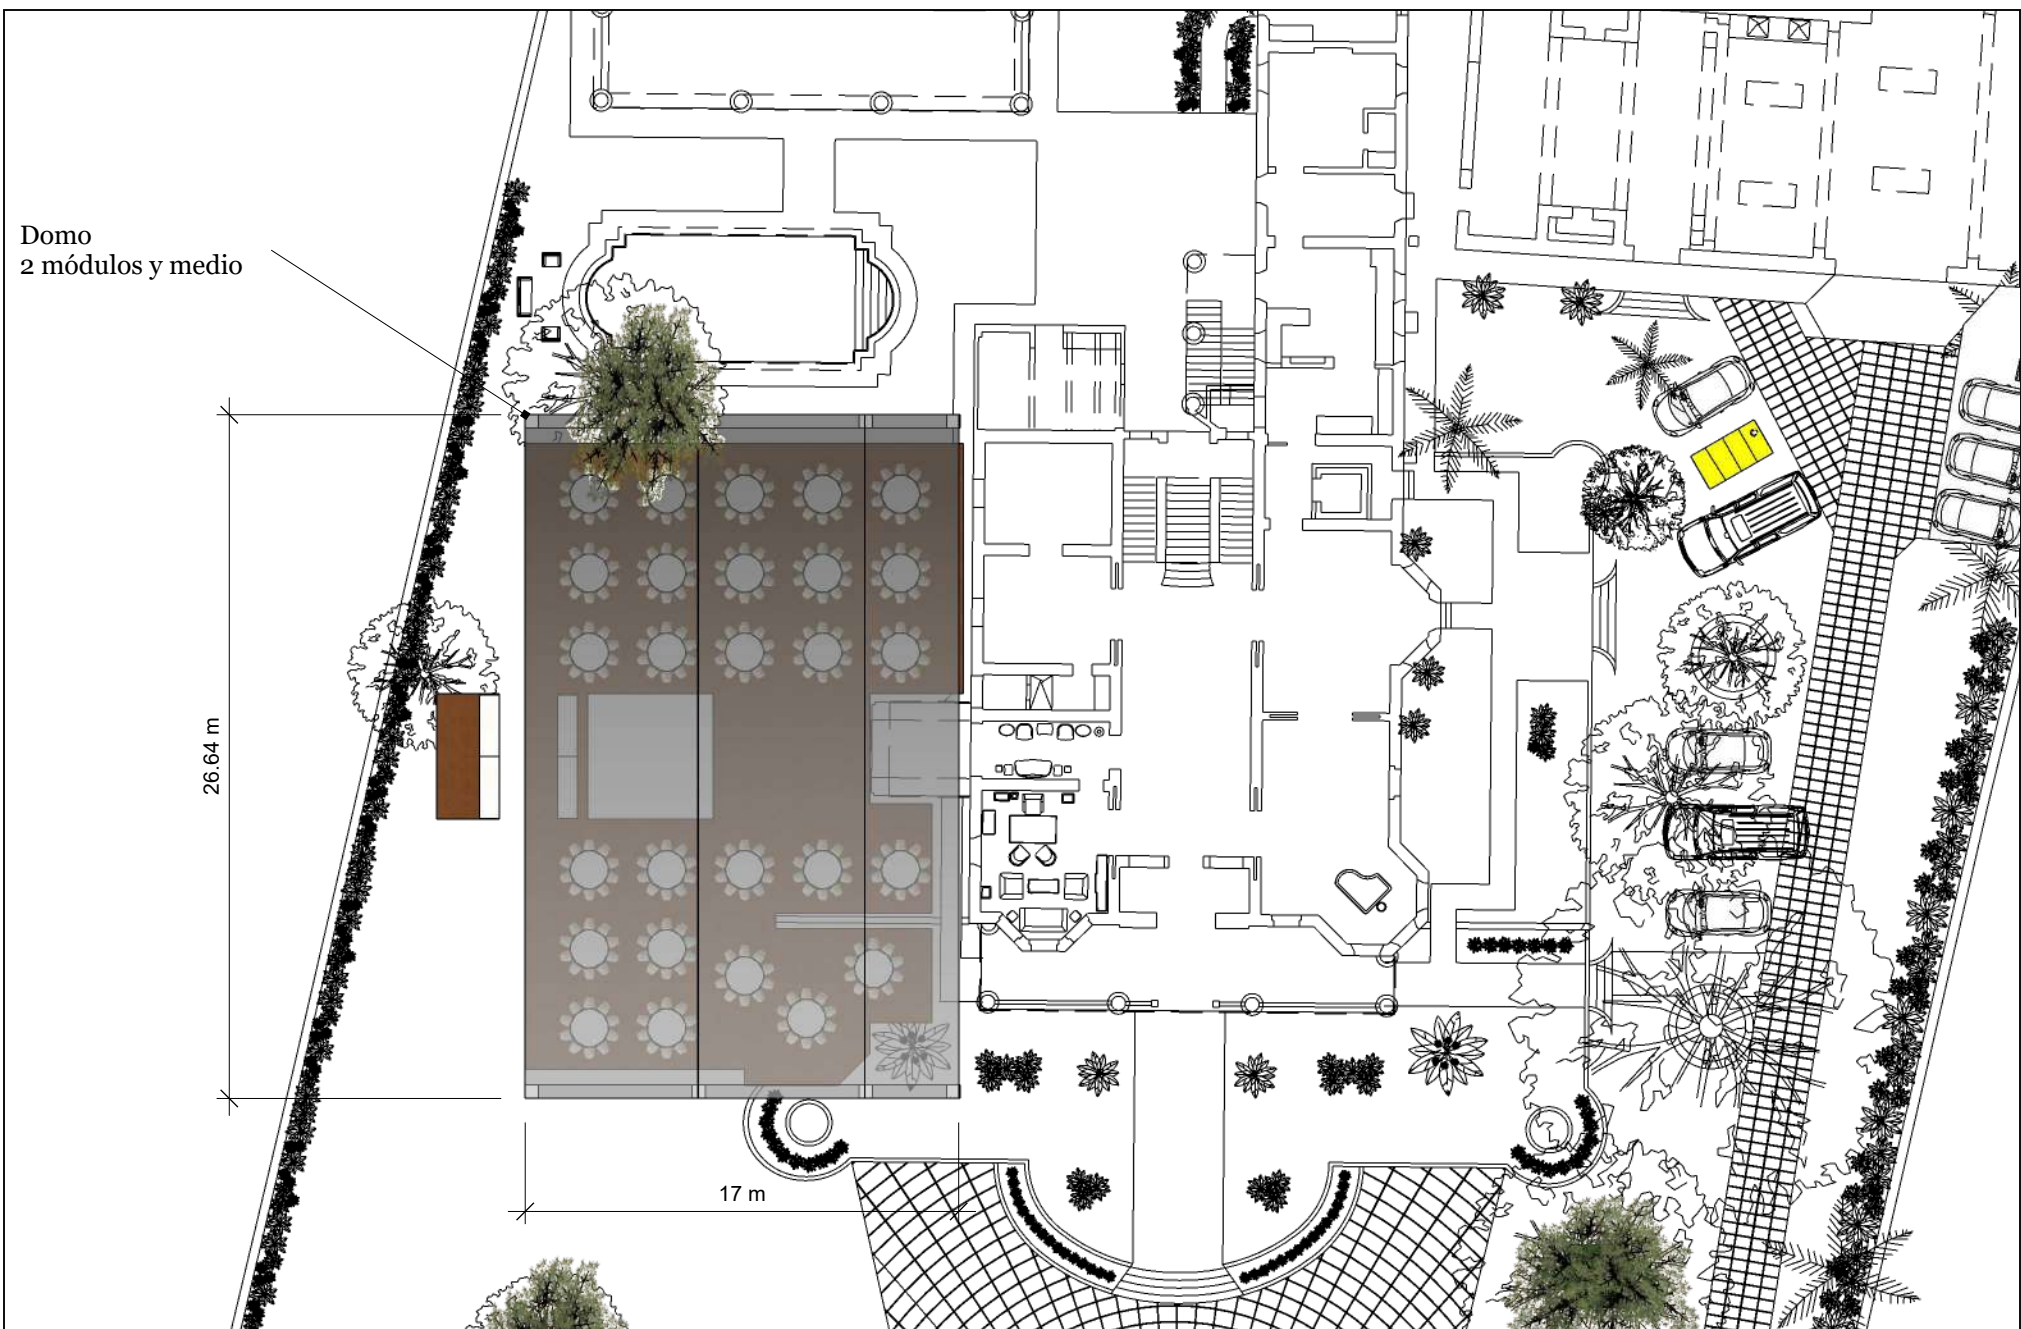

Domo
2 módulos y medio

26.64 m

17 m


Área: Lateral
Tipo de montaje: Boda
PAX: 270 PAX (27 mesas banquete 10 pax c/u)



Layout El Pinar

Observaciones		
1	Tarima	Altura: 40 cms
2	Audio	Direccionar hacia la casa.
3	Planta de luz	Usar áreas designadas en layout
4	Autos	Usar áreas designadas en layout
5	Área de descarga	Usar áreas designadas en layout

A 02

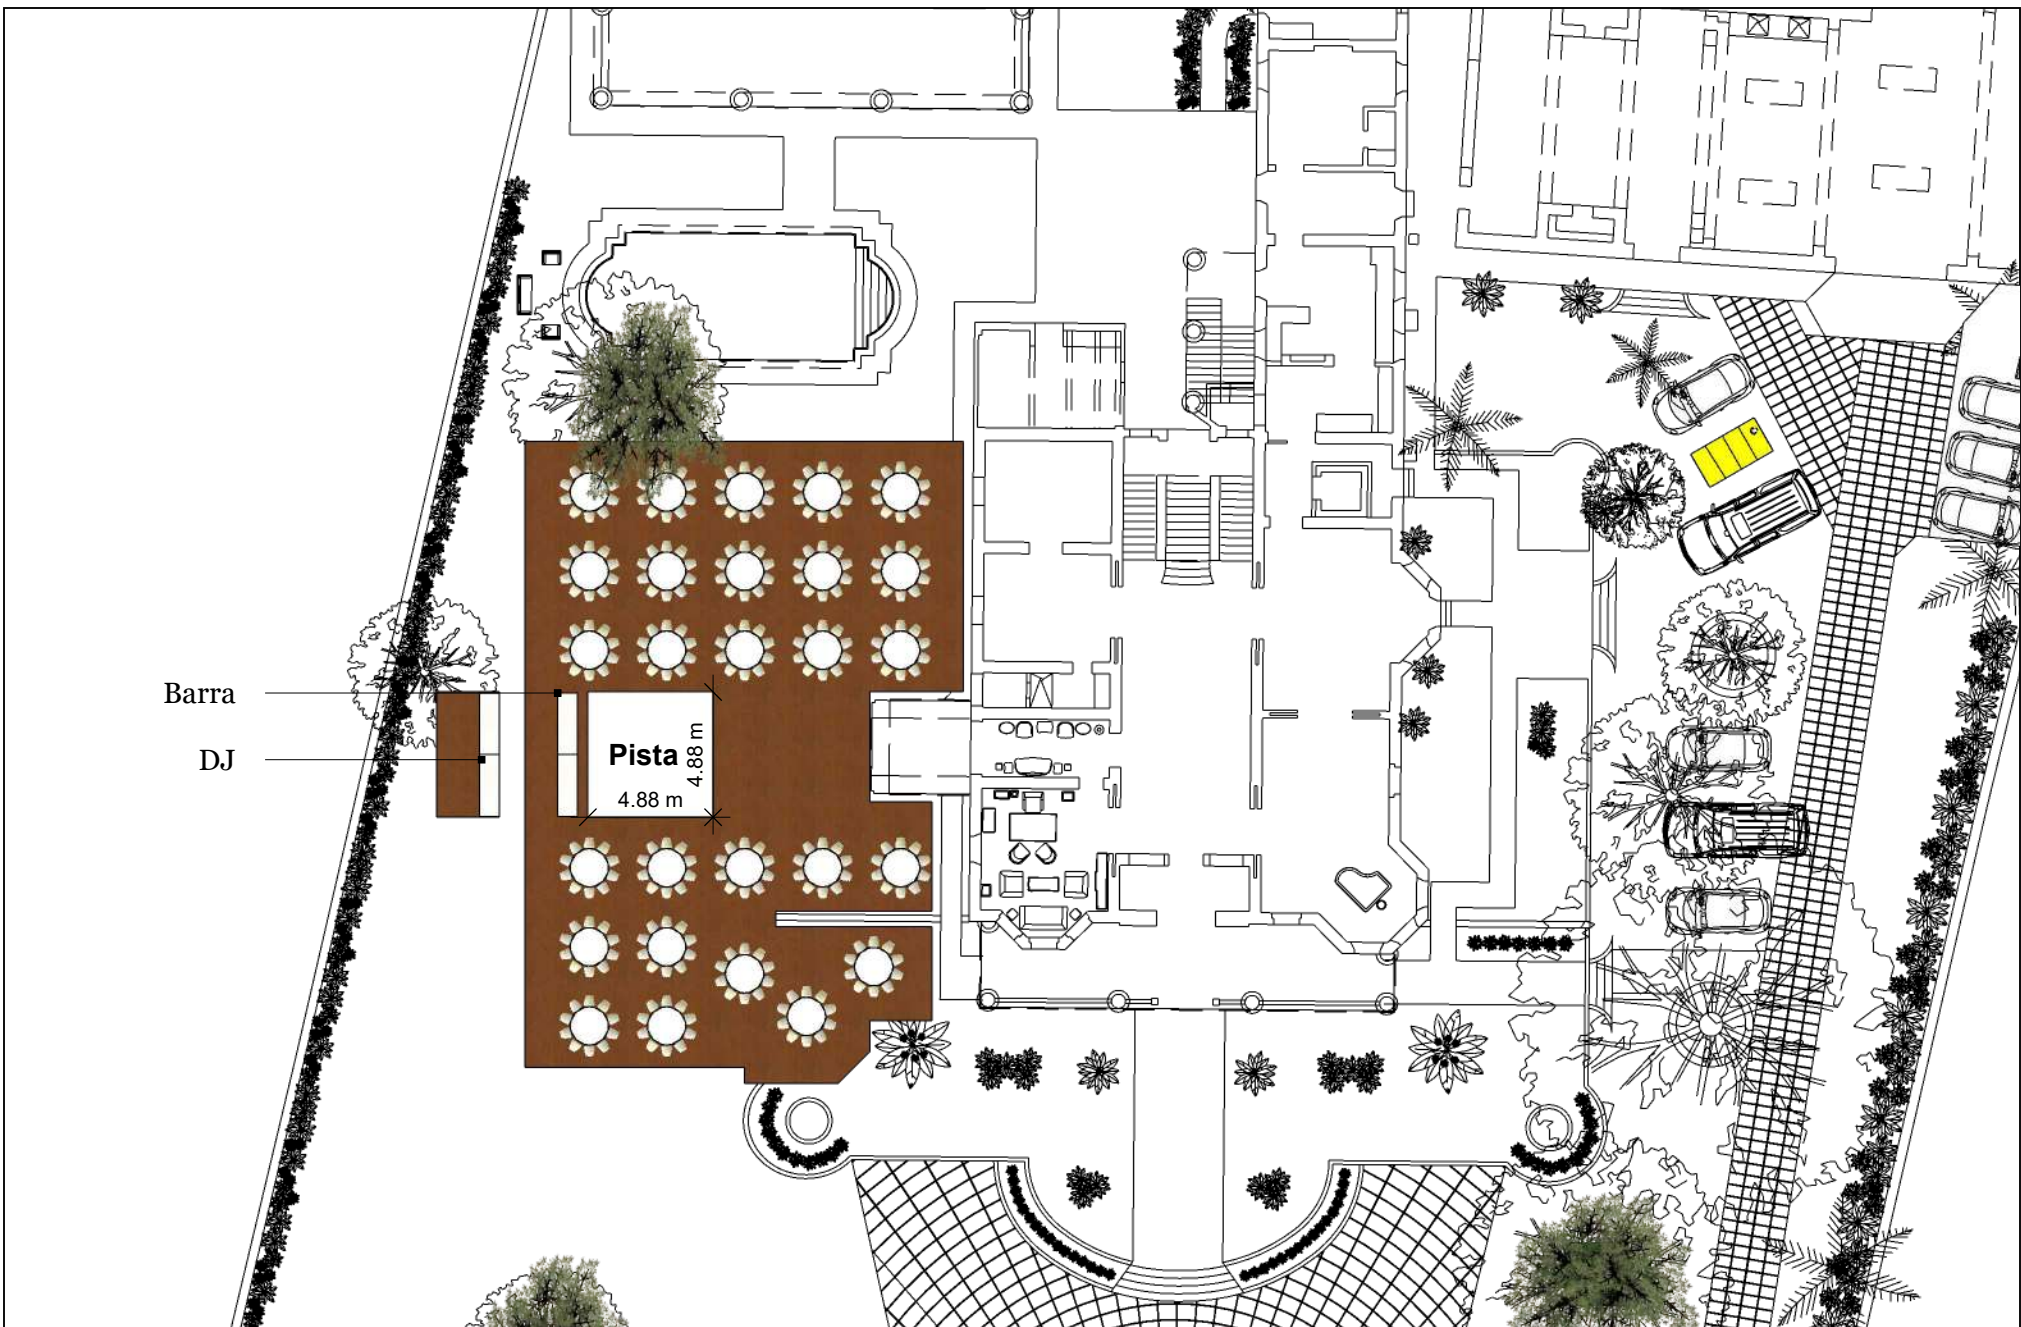

Barra

DJ

Pista
4.88 m
4.88 m

Área: Lateral

Tipo de montaje: Boda

PAX: 270 PAX (27 mesas banquete 10 pax c/u)




Layout El Pinar

Observaciones

1	Tarima	Altura: 40 cms
2	Audio	Direccionar hacia la casa.
3	Planta de luz	Usar áreas designadas en layout
4	Autos	Usar áreas designadas en layout
5	Área de descarga	Usar áreas designadas en layout

03

A

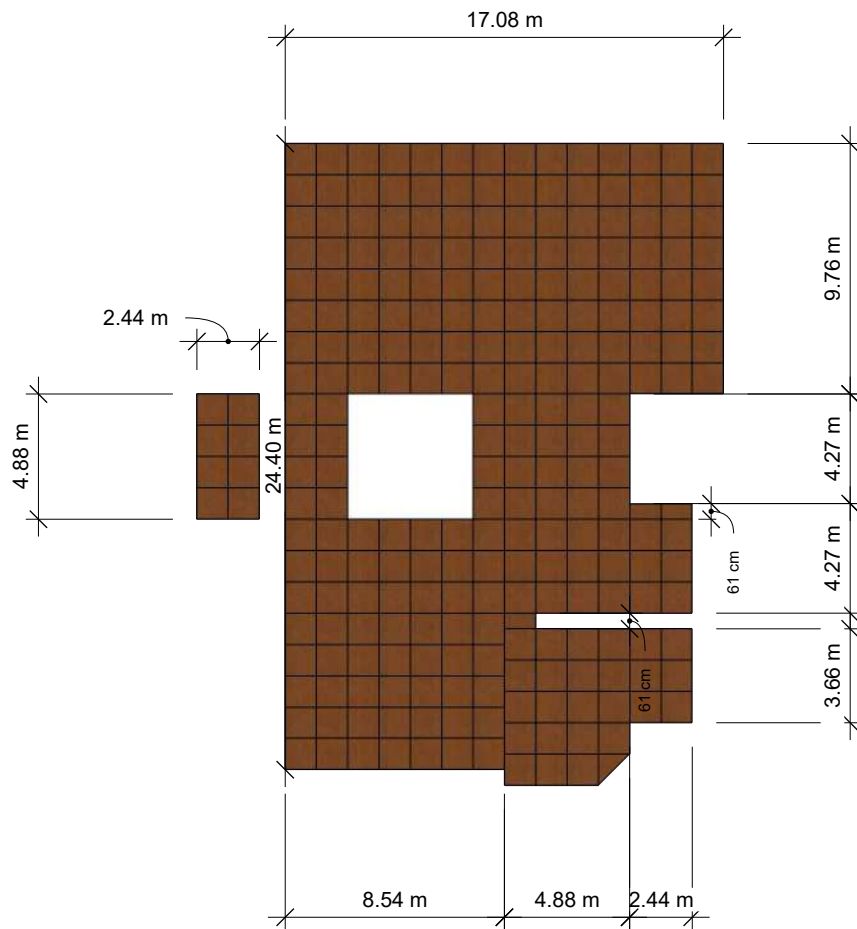

Área: Lateral

Tipo de montaje: Boda

PAX: 270 PAX (27 mesas banquete 10 pax c/u)




Layout El Pinar

Observaciones

1	Tarima	Altura: 40 cms
2	Audio	Direccionar hacia la casa.
3	Planta de luz	Usar áreas designadas en layout
4	Autos	Usar áreas designadas en layout
5	Área de descarga	Usar áreas designadas en layout

04

A

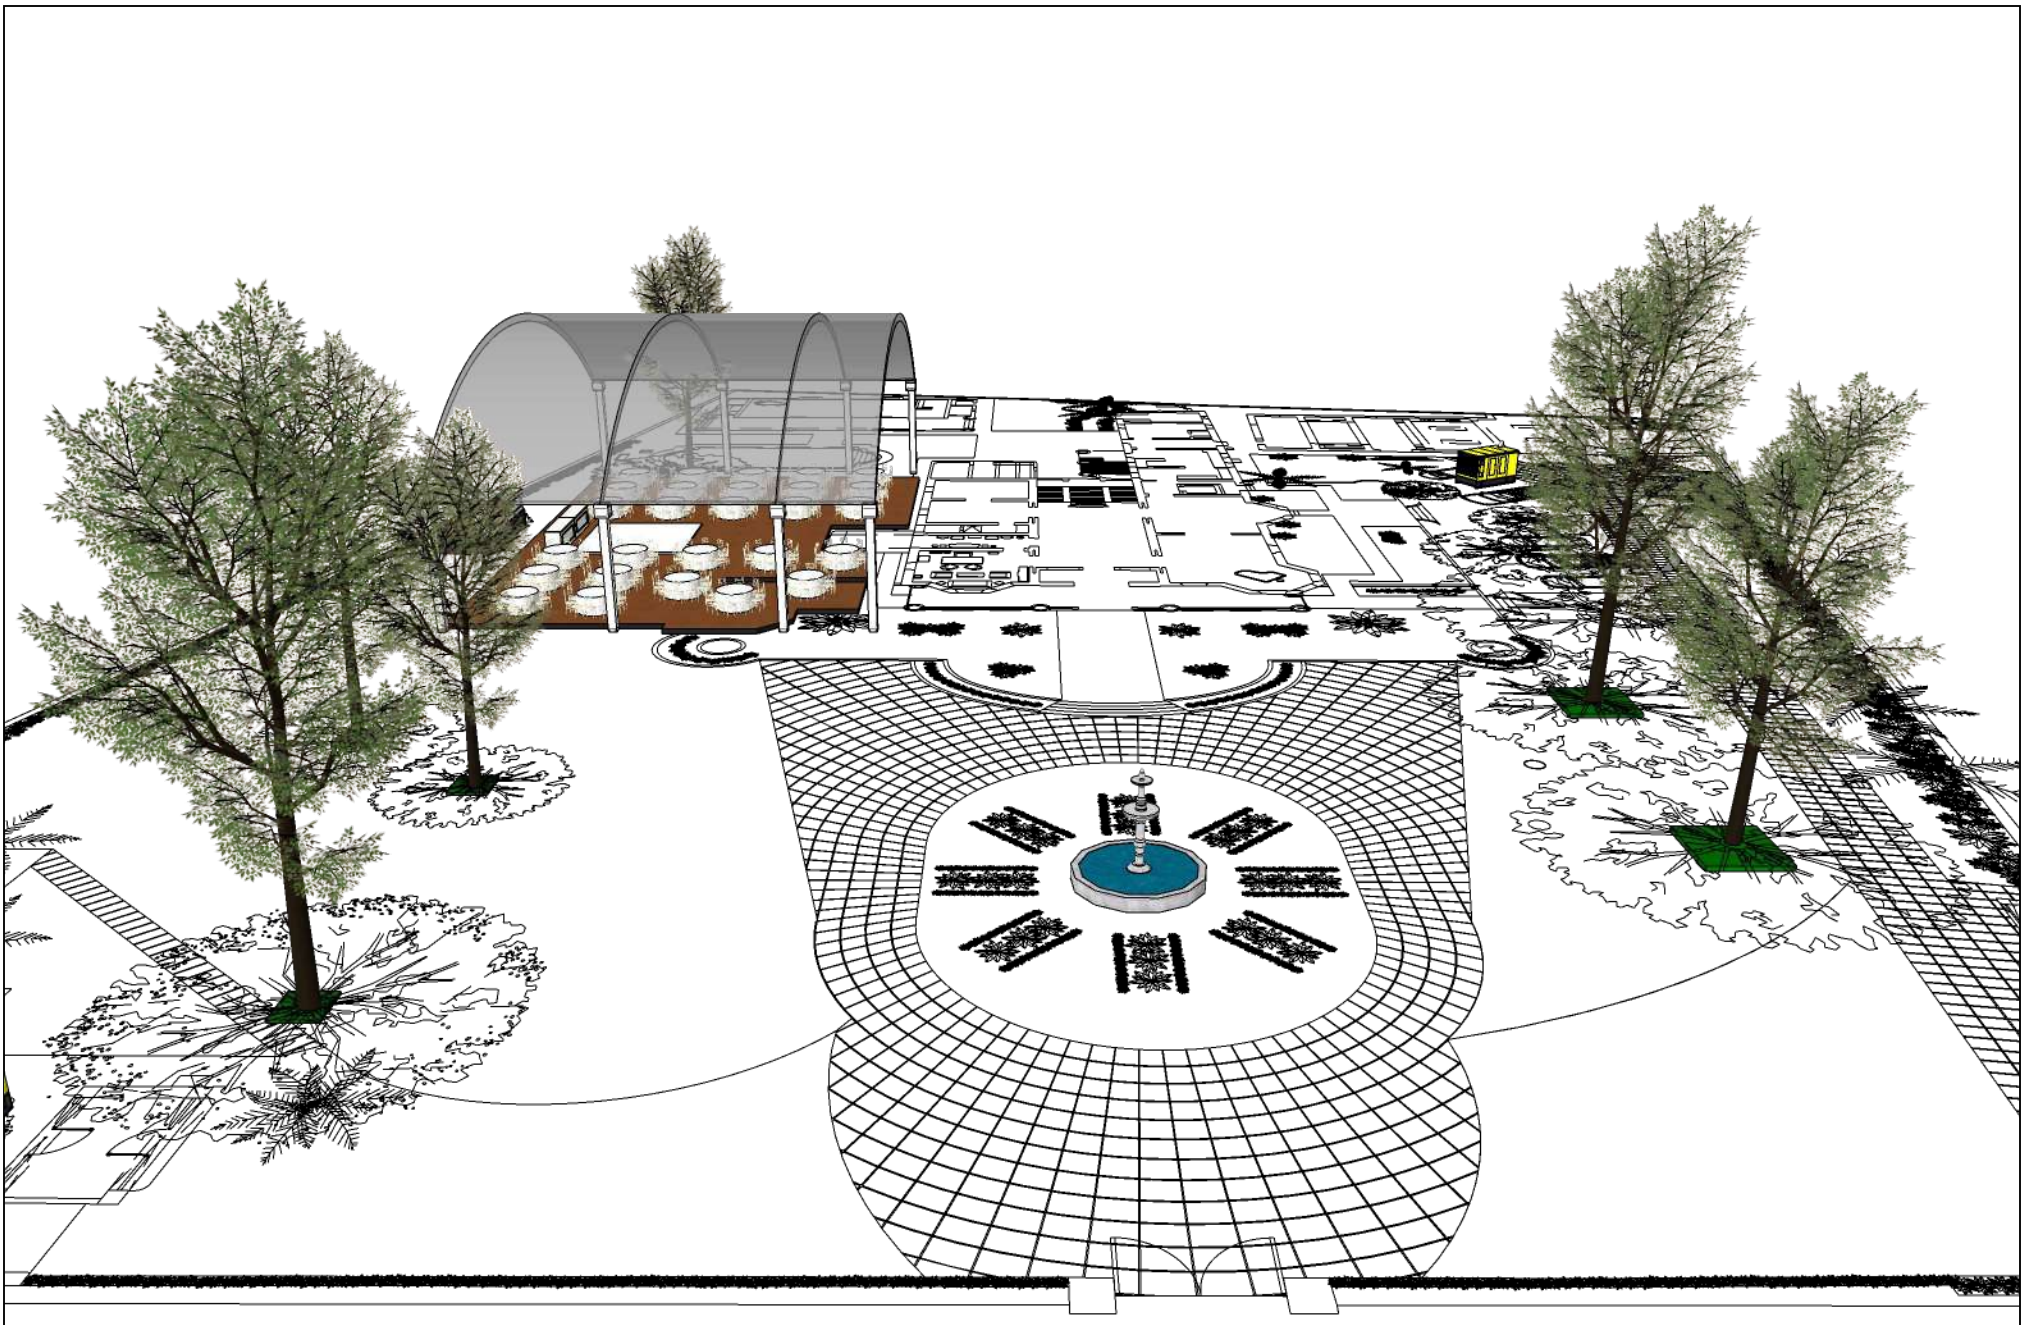

Área: Lateral

Tipo de montaje: Boda

PAX: 270 PAX (27 mesas banquete 10 pax c/u)




Layout El Pinar

Observaciones

		Observaciones
1	Tarima	Altura: 40 cms
2	Audio	Direccionar hacia la casa.
3	Planta de luz	Usar áreas designadas en layout
4	Autos	Usar áreas designadas en layout
5	Área de descarga	Usar áreas designadas en layout

05

A

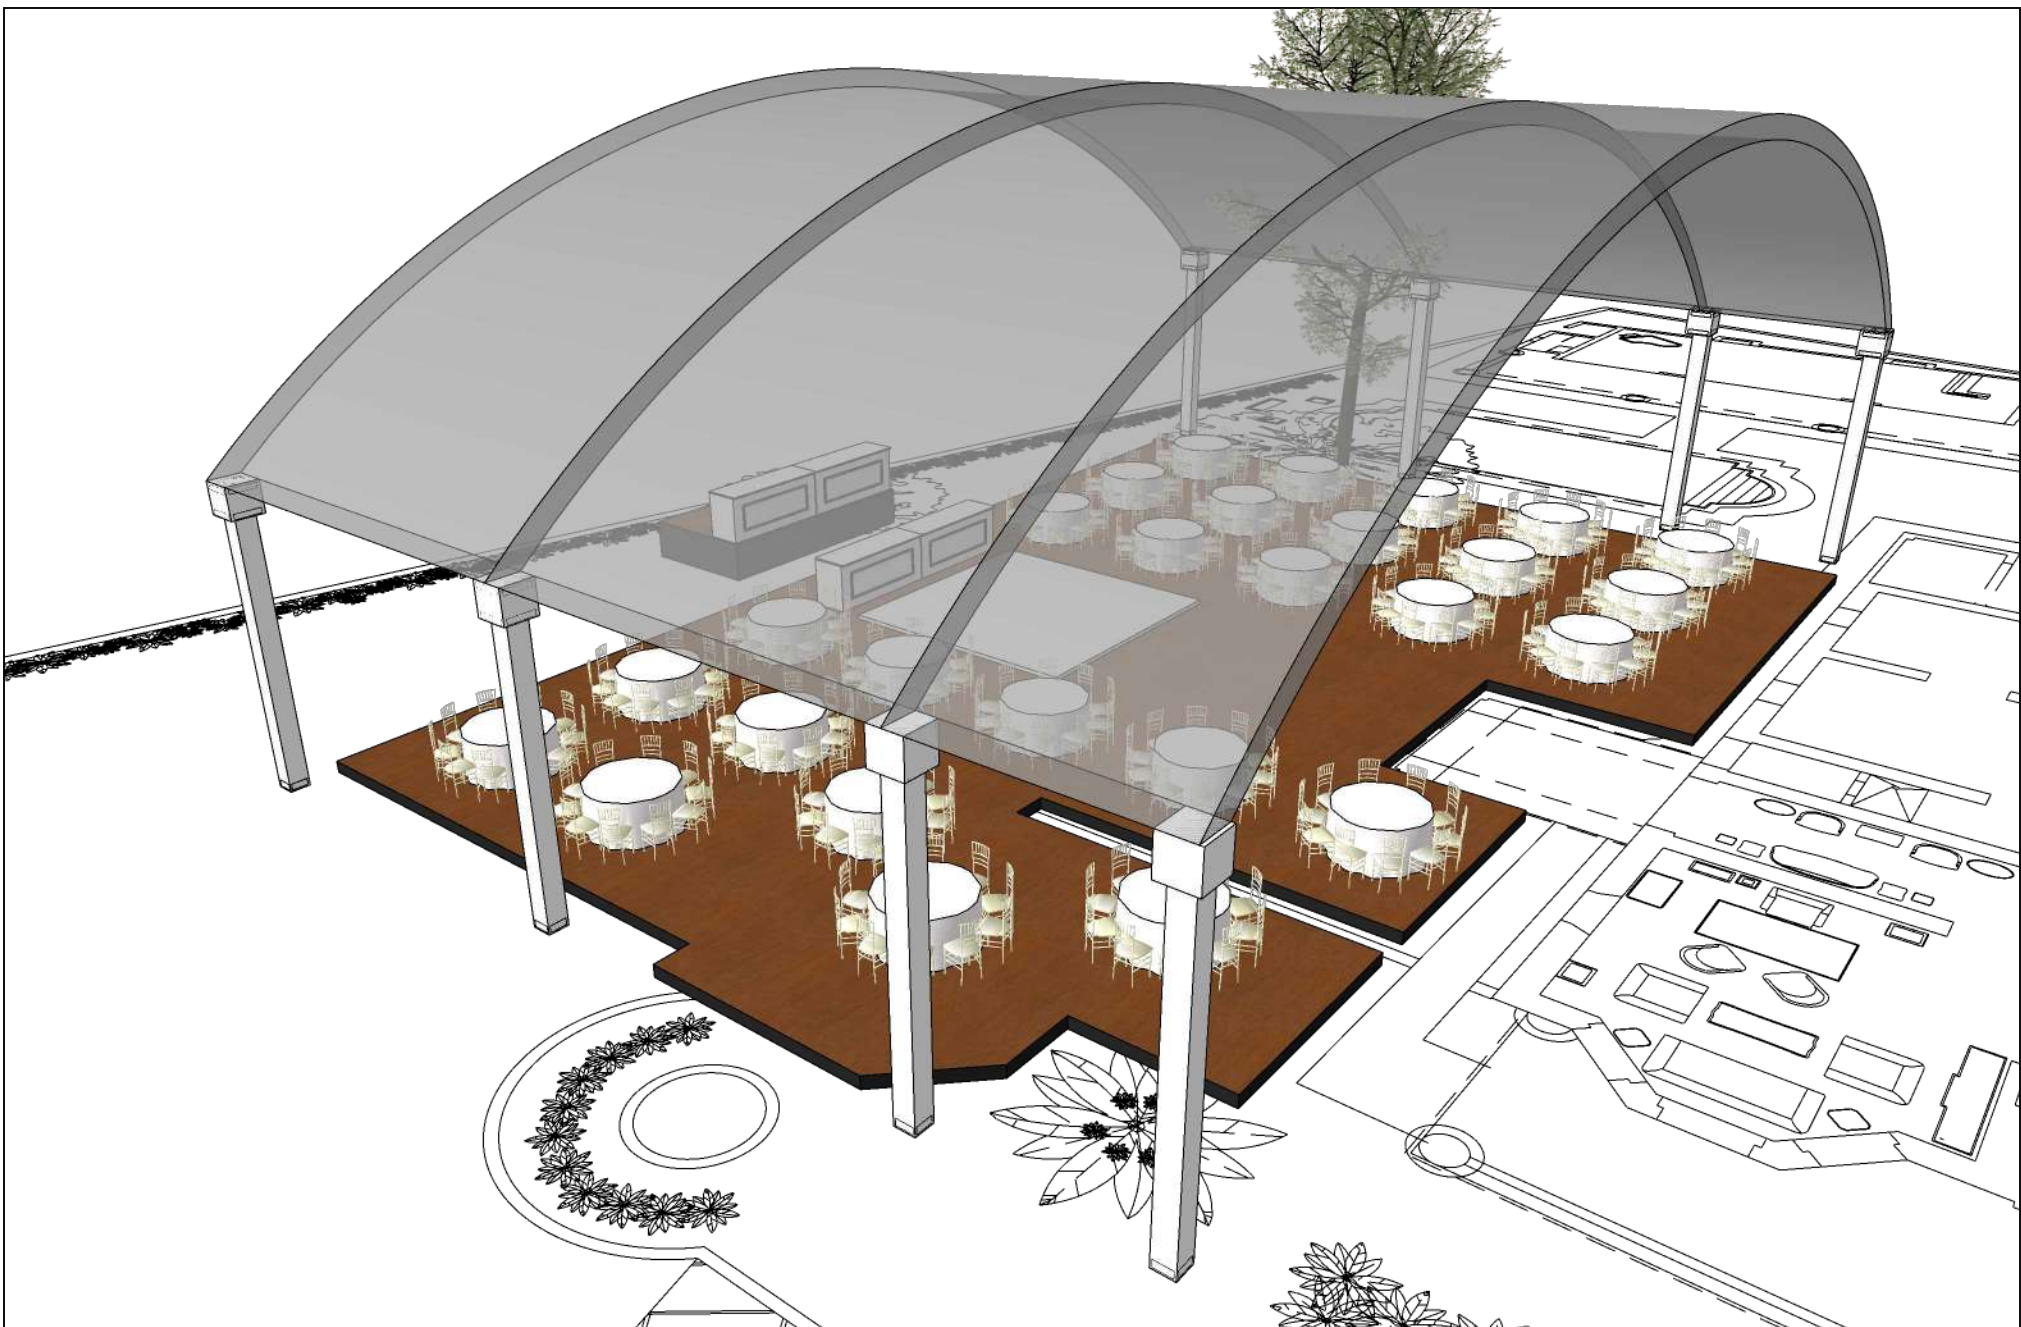

Área: Lateral

Tipo de montaje: Boda

PAX: 270 PAX (27 mesas banquete 10 pax c/u)



Layout El Pinar

Observaciones

1	Tarima	Altura: 40 cms
2	Audio	Direccionar hacia la casa.
3	Planta de luz	Usar áreas designadas en layout
4	Autos	Usar áreas designadas en layout
5	Área de descarga	Usar áreas designadas en layout

06

A



Área: Lateral

Tipo de montaje: Boda

PAX: 270 PAX (27 mesas banquete 10 pax c/u)



Layout El Pinar

Observaciones

1	Tarima	Altura: 40 cms
2	Audio	Direccionar hacia la casa.
3	Planta de luz	Usar áreas designadas en layout
4	Autos	Usar áreas designadas en layout
5	Área de descarga	Usar áreas designadas en layout

07

A